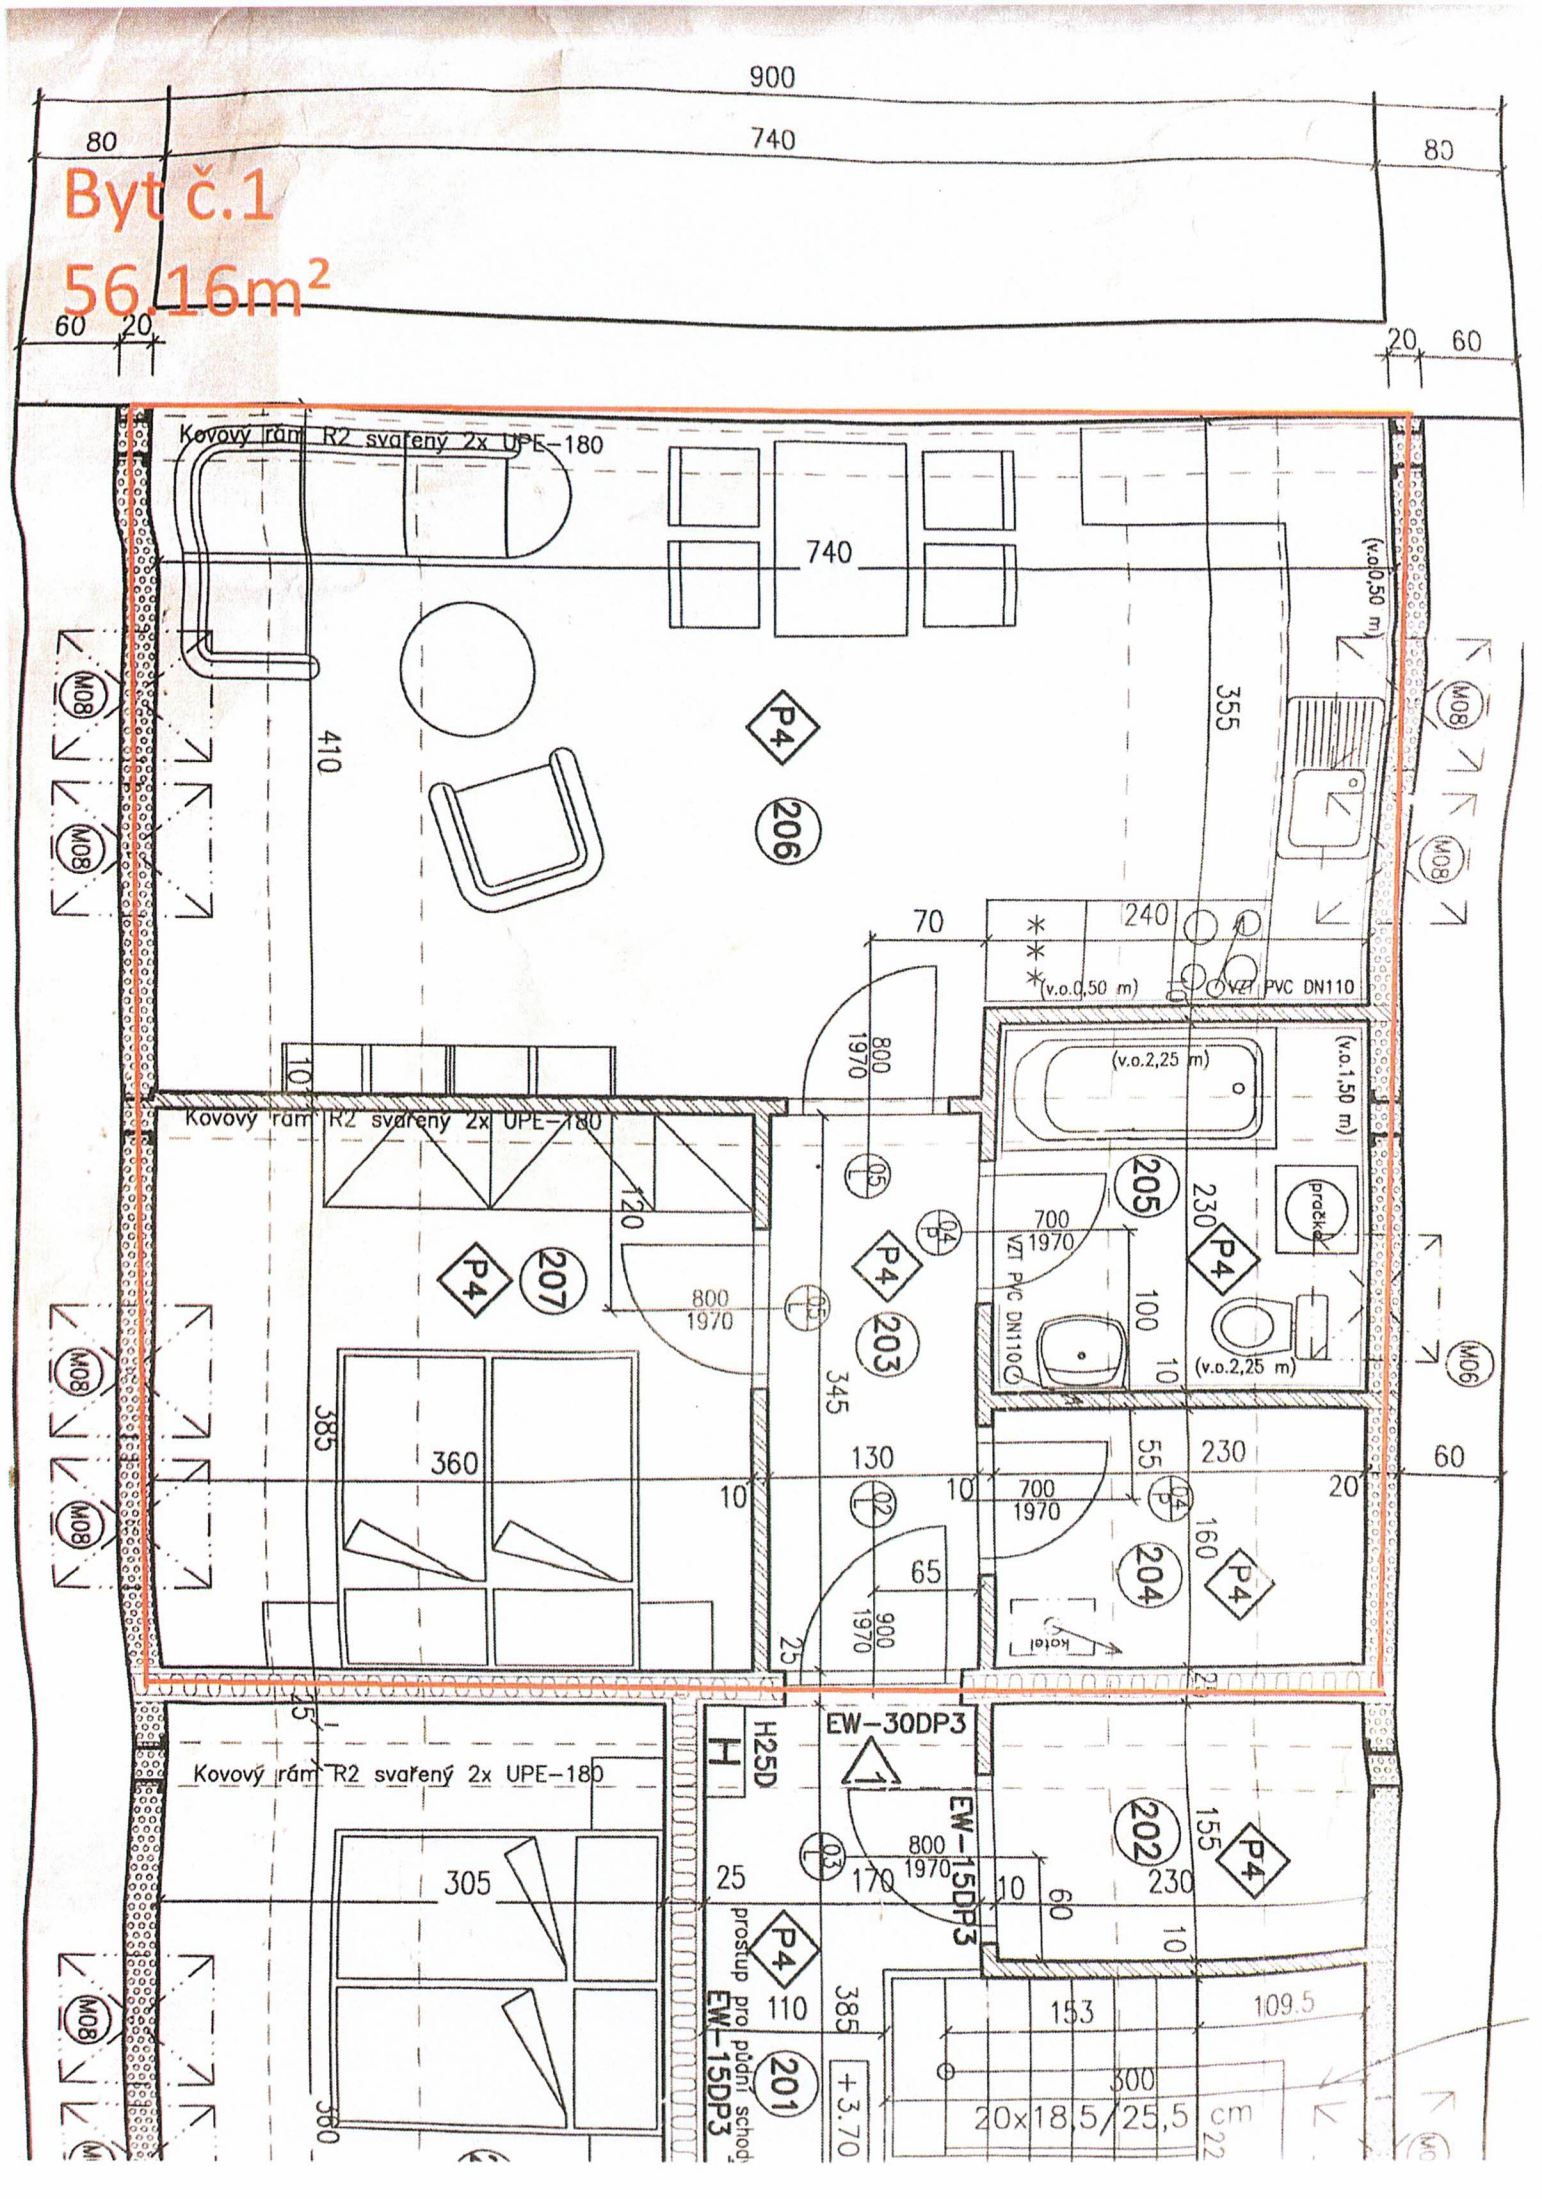
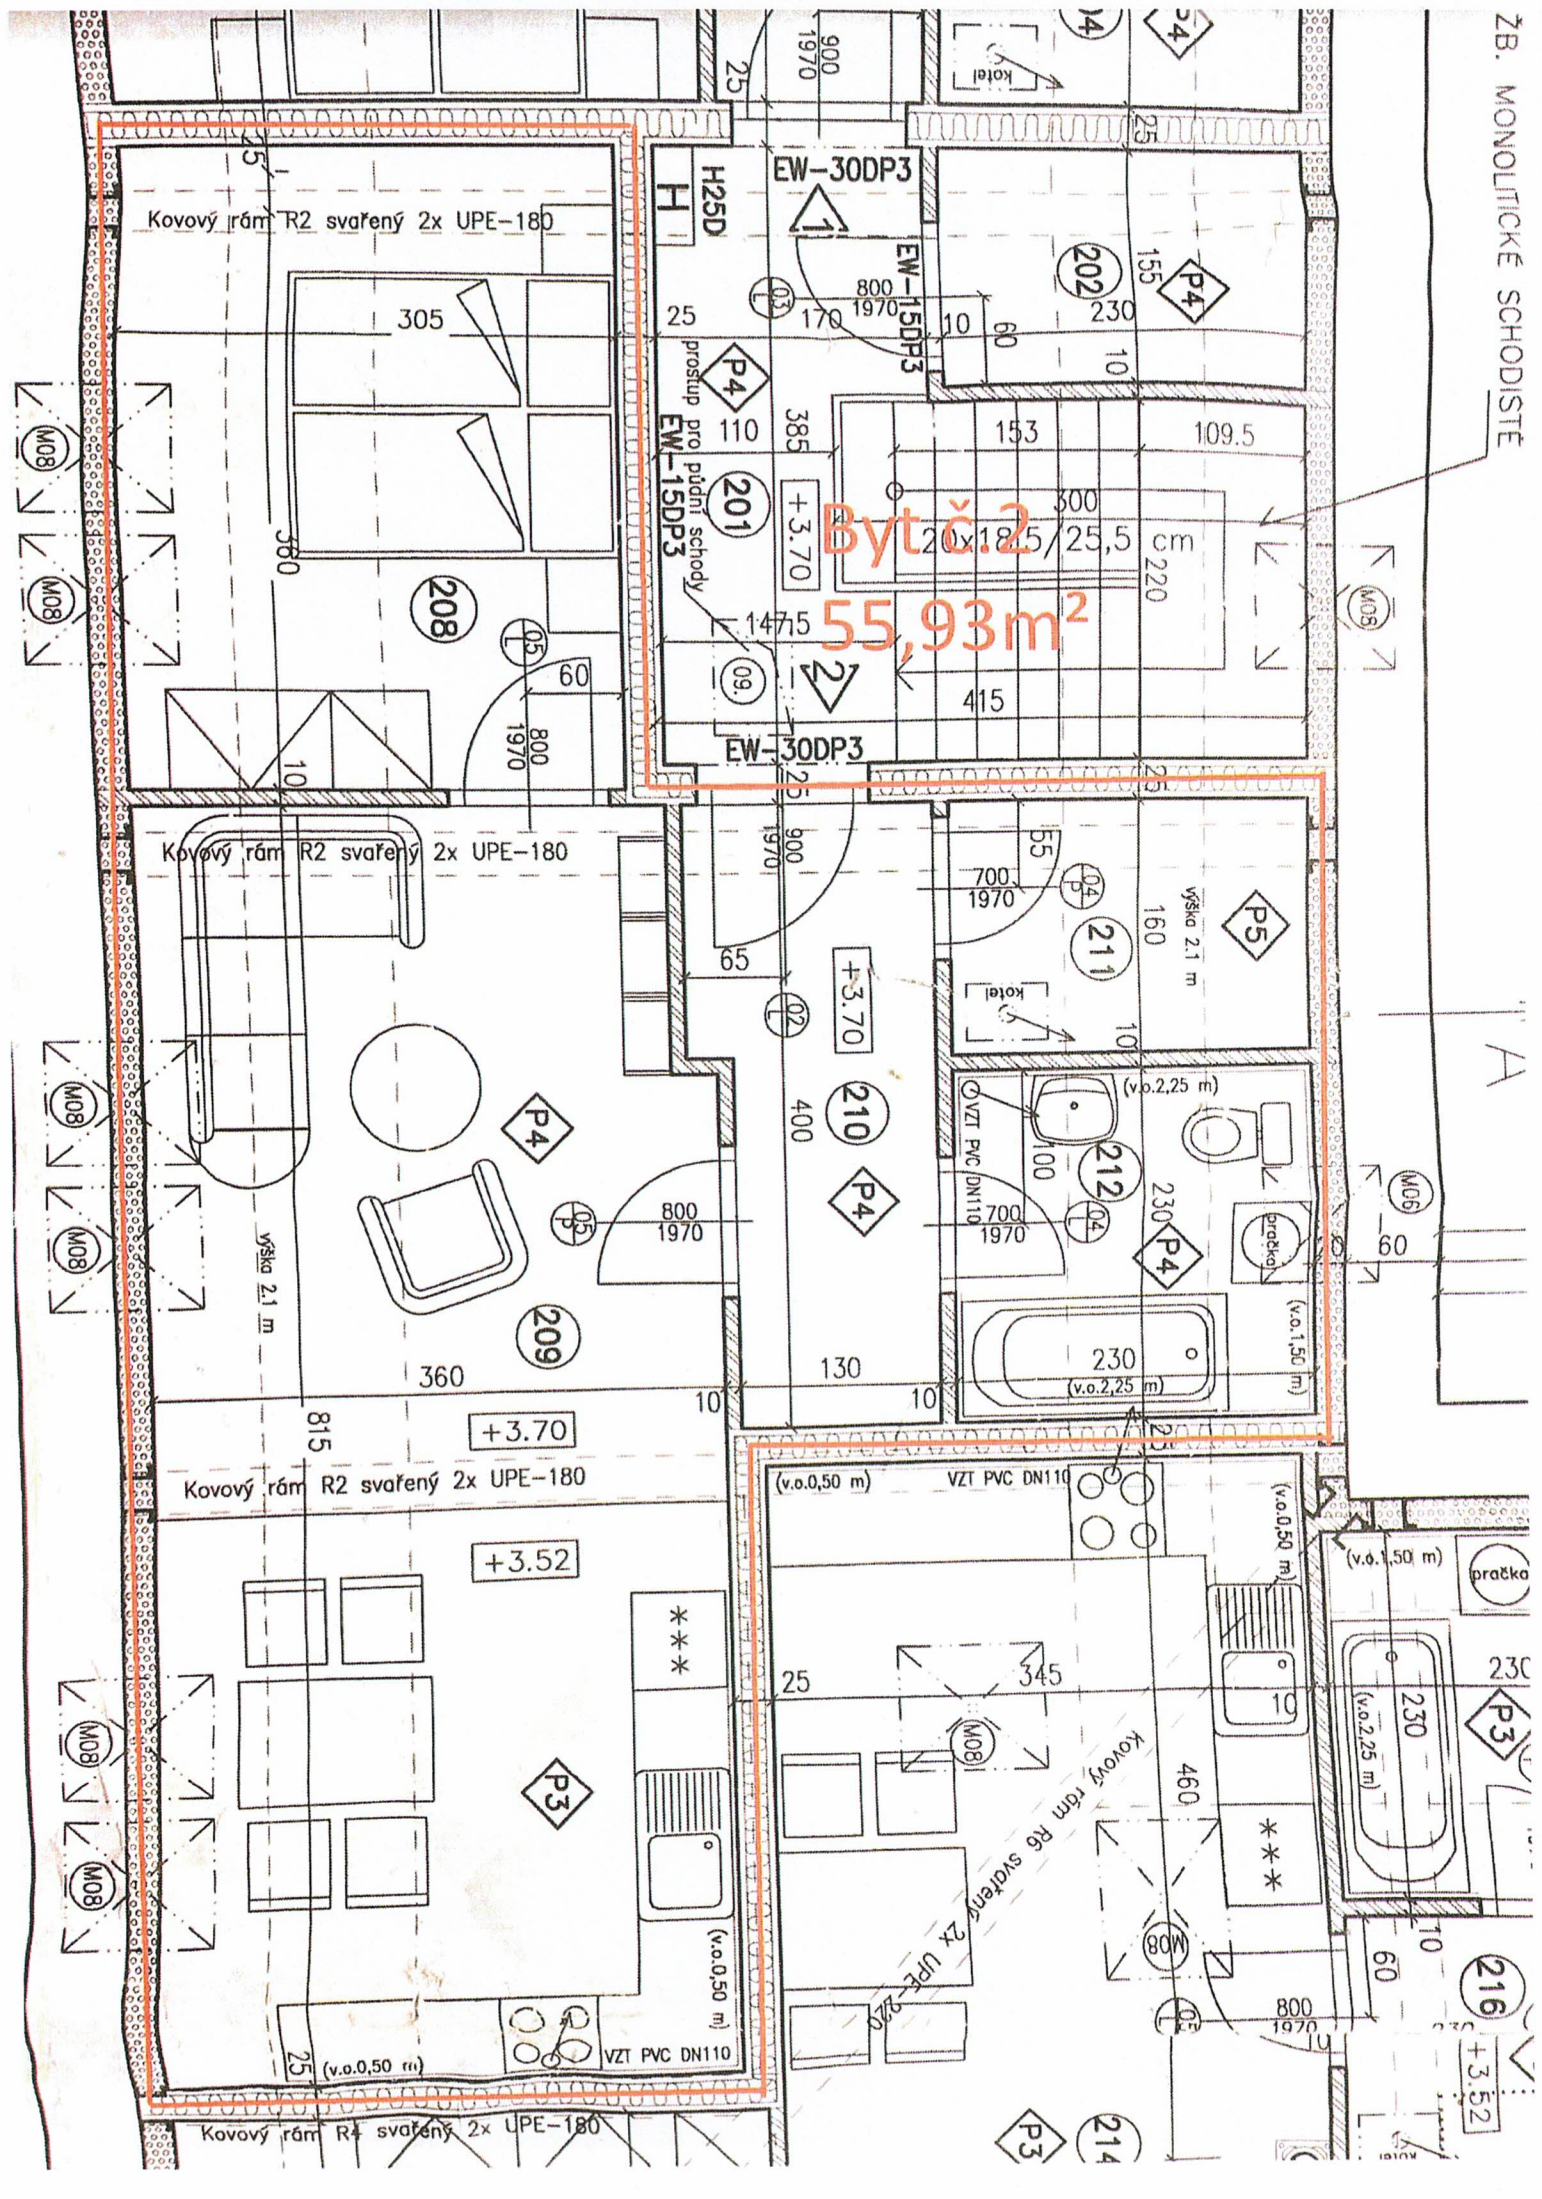
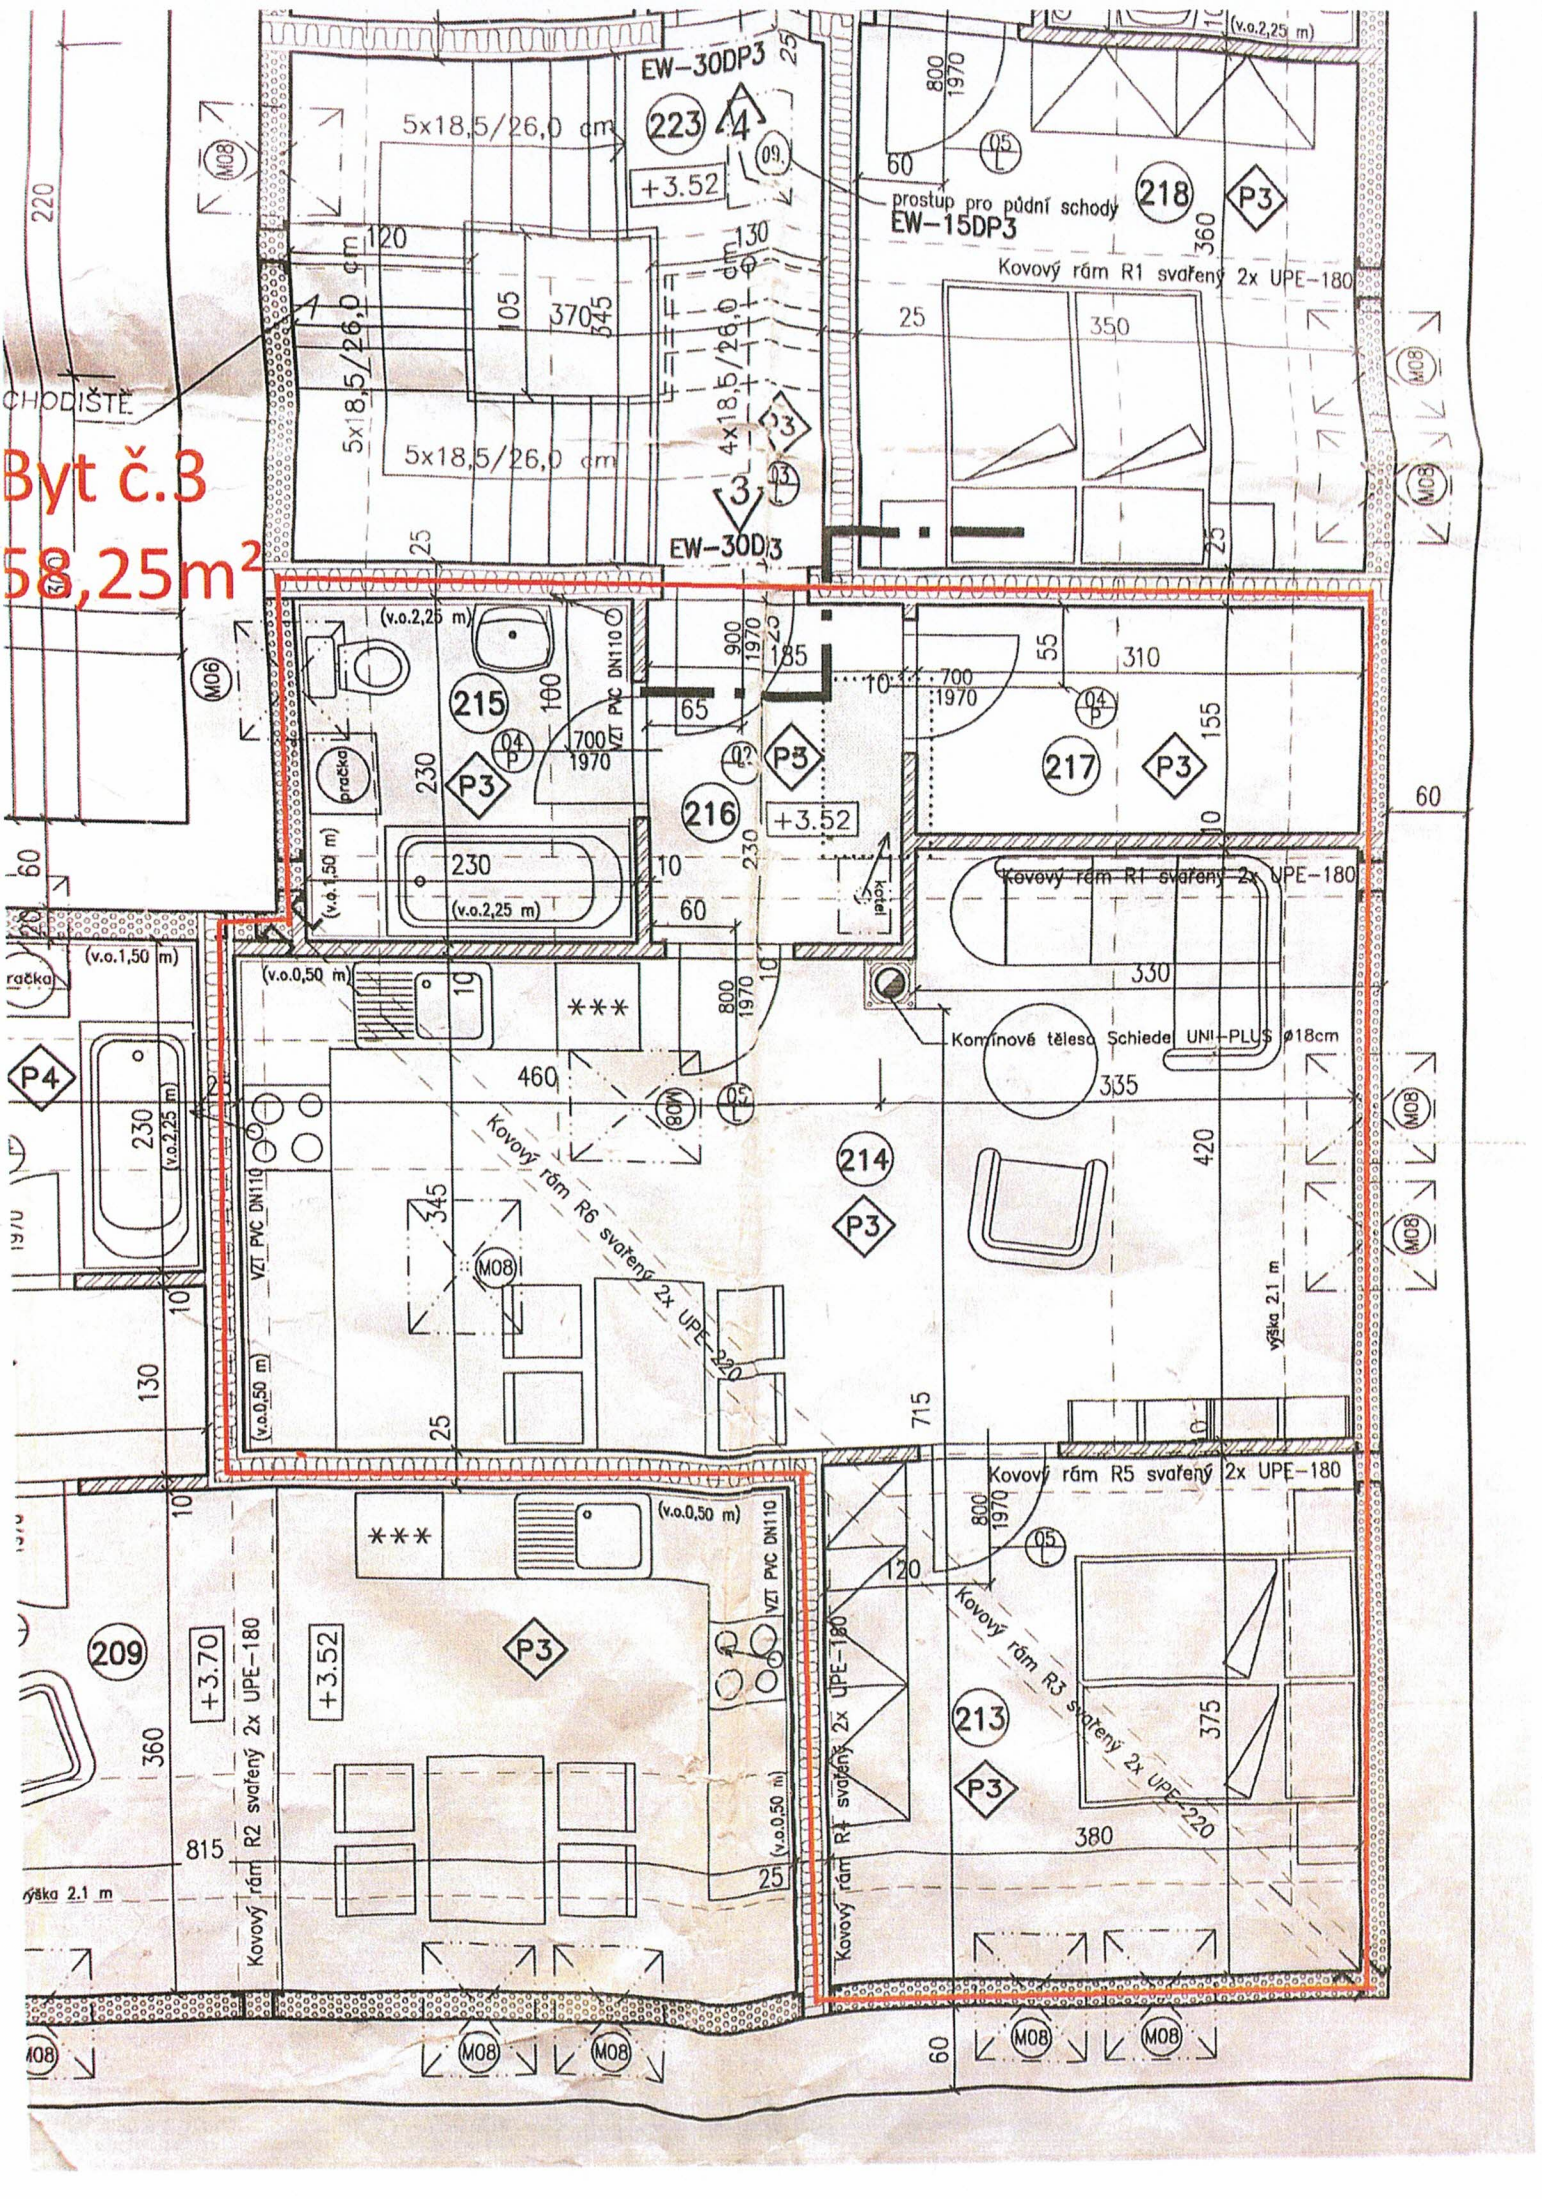

Byt č.1
56,16m²
900
80
740
80
60
20
20
60
Kovový rám R2 svařený 2x UPE-180
740
410
355
P4
206
(v.o.0,50 m)
70
240
(v.o.0,50 m)
VZT PVC DN110
800
1970
(v.o.2,25 m)
(v.o.1,50 m)
205
230
pračka
700
1970
VZT PVC DN110
100
10
(v.o.2,25 m)
Kovový rám R2 svařený 2x UPE-180
120
207
203
800
1970
345
385
360
130
10
10
700
1970
55
230
20
60
204
160
65
900
1970
25
25
Kovový rám R2 svařený 2x UPE-180
H25D
EW-30DP3
EW-15DP3
800
1970
202
155
230
305
25
170
10
60
10
prostup pro půdní schody EW-15DP3
110
385
201
+3.70
153
109.5
300
20x18,5/25,5 cm
360
M08
M06


Byt č. 2
55,93m²
ŽB. MONOLITICKÉ SCHODIŠTĚ
EW-30DP3
EW-15DP3
H25D
prostup pro půdní schody
Kovový rám R2 svařený 2x UPE-180
Kovový rám R4 svařený 2x UPE-180
+3.70
+3.52
výška 2.1 m
VZT PVC DN110
(v.o.0,50 m)
(v.o.2,25 m)
(v.o.1,50 m)
pračka
kotel
P3
P4
P5
M06
M08
201
202
208
209
210
211
212
214
216


Byt č.3
58,25m²
EW-30DP3
EW-30D3
EW-15DP3
prostup pro půdní schody
Kovový rám R1 svařený 2x UPE-180
Kovový rám R2 svařený 2x UPE-180
Kovový rám R3 svařený 2x UPE-180
Kovový rám R4 svařený 2x UPE-180
Kovový rám R5 svařený 2x UPE-180
Kovový rám R6 svařený 2x UPE
Komínové těleso Schiedel UNI-PLUS ø18cm
5x18,5/26,0 cm
4x18,5/26,0 cm
VZT PVC DN110
výška 2.1 m
CHODIŠTĚ
215
216
217
218
209
213
214
P3
P4
+3.52
+3.70

Byt č. 4

54,95m²

