

900

740

80

80

Byt č.1  
56,16m<sup>2</sup>


60 20

20 60

Kovový rám R2 svařený 2x UPE-180

Kovový rám R2 svařený 2x UPE-180

Kovový rám R2 svařený 2x UPE-180

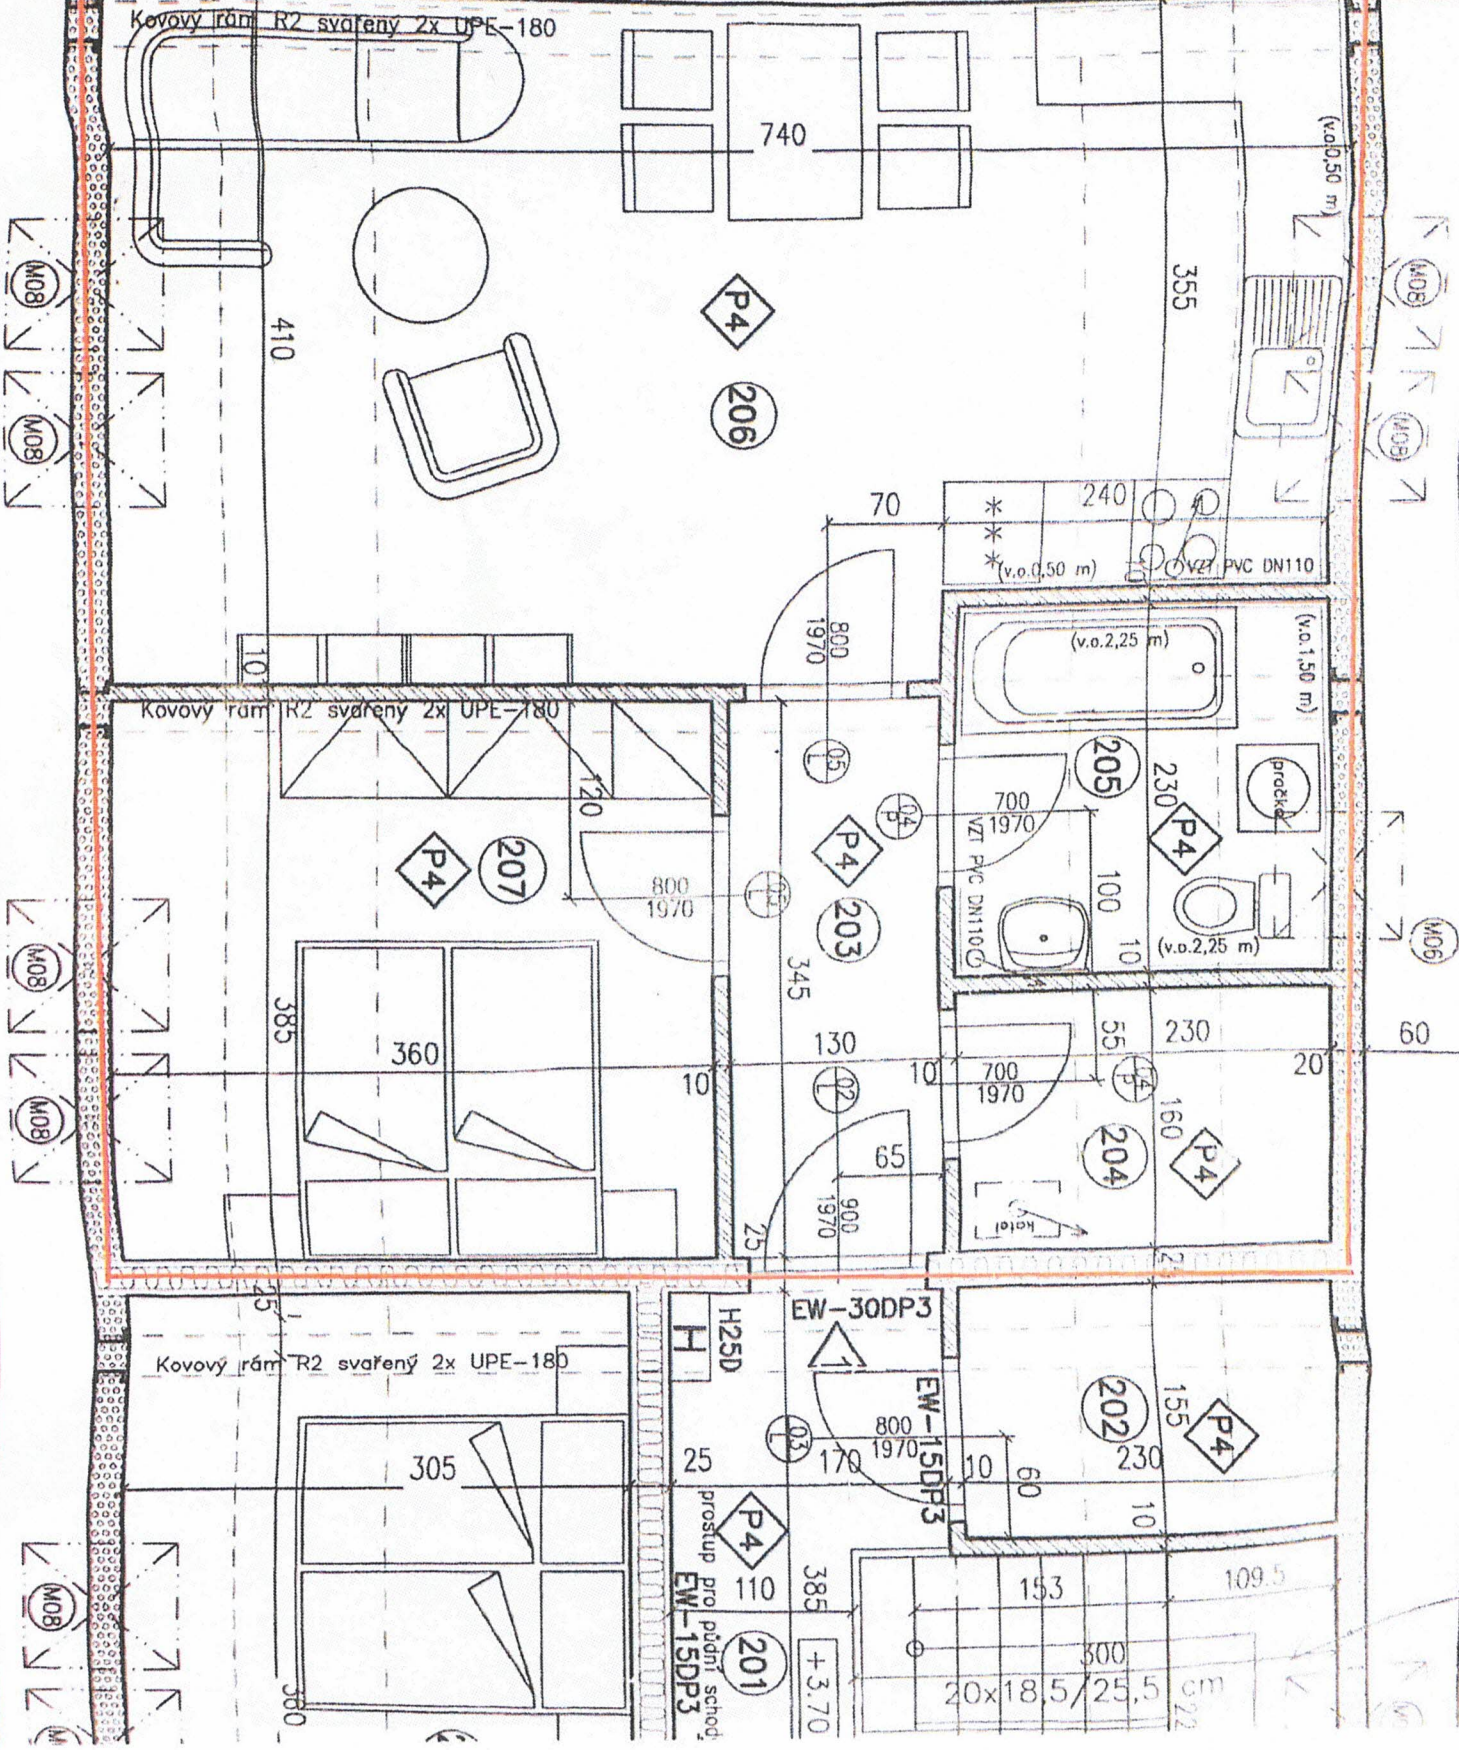

740

410

355

(v.o.0,50 m)

P4  
206

70

\*  
\*  
\* (v.o.0,50 m)

240

(v.o.2,25 m)

(v.o.1,50 m)

Kovový rám R2 svařený 2x UPE-180

10

800  
1970

P4  
207

800  
1970

P4

P4  
203

345

700  
1970

230

P4

100

10

(v.o.2,25 m)

385

360

10

P4

P4  
204

130

900  
1970

700  
1970

230

P4

55

160

hotel

M06

60

Kovový rám R2 svařený 2x UPE-180

25

H25D

EW-30DP3

EW-15DP3

800  
1970

170

P4

202

155

230

10

proslup pro pádň schodiš.  
EW-15DP3

P4  
201

385

+3.70

153

300

20x18,5/25,5 cm

109,5

92

M08

M08