


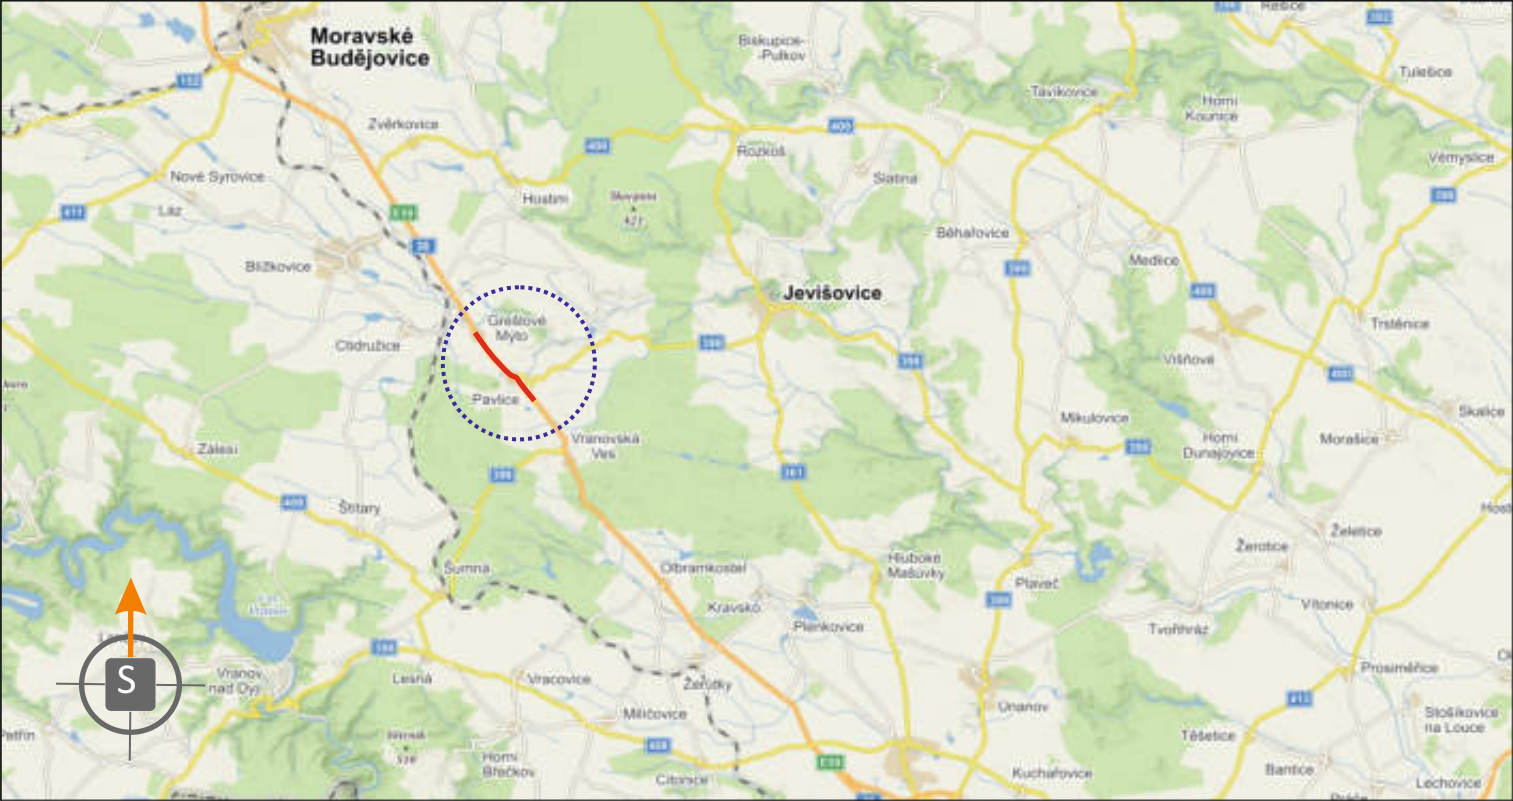

POTVRZENÍ PLATNOSTI DOKUMENTACE:	
POLICIE ČESKÉ REPUBLIKY - DOPRAVNÍ INSPEKTORÁT ZNOJMO:	ŘSD ČR ZÁVOD BRNO:
	SÚS JmK:




• Svislé dopravní značení

• Vodorovné dopravní značení

• Provizorní dopravní značení

• Projektování dopravního značení

DOKA, s.r.o., provozovna: Na návsi 11/5, 620 00 Brno, IČ: 63471752, DIČ: CZ63471752, e-mail: info@dokadz.cz, www.dokadz.cz, **mob.: 603 881 905**

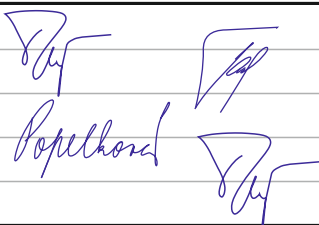VEDOUĆÍ PROJEKTANT	Aleš TESAŘ		 DOKA, s.r.o. Na návsi 11/5, 620 00 Brno IČ: 63471752, DIČ: CZ63471752 e-mail: info@dokadz.cz www.dokadz.cz mob.: 603 881 905	
ZODPOVĚDNÝ PROJEKTANT	Bc. Jakub LACH			
VYPRACOVAL	Alžběta POPELKOVÁ			
KRESLIL	Alžběta POPELKOVÁ			
KONTROLOVAL	Aleš TESAŘ			
KRAJ: JIHMORAVSKÝ	OKRES: ZNOJMO	KÚ: PAVLICE/GREŠLOVÉ MÝTO	DATUM	01/2023
STAVBA: I/38 GREŠLOVÉ MÝTO - PAVLICE km 222,943 - 225,645 SILNICE I/38 PAVLICE - OPĚRNÉ ZDI A PROPUSTKY			FORMÁT	A3
			MĚŘÍTKO	-----
			ÚČEL	RDS
NÁZEV VÝKRESU: SITUACE PŘECHODNÉHO DOPRAVNÍHO ZNAČENÍ			ARCHIVNÍ ČÍS.	2023004
			ČÍS. SOUPRAVY	ČÍS. PŘÍLOHY

LEGENDA:

- PŘECHODNÉ SVISLÉ DZ
STANOVÍ KÚ JmK - ODBOR DOPRAVY

- PŘECHODNÉ SVISLÉ DZ
STANOVÍ KÚ VYSOČINA - ODBOR DOPRAVY

- PŘECHODNÉ SVISLÉ DZ
STANOVÍ MěÚ MORAVSKÉ BUDĚJOVICE - ODBOR DOPRAVY

- PŘECHODNÉ SVISLÉ DZ
STANOVÍ MěÚ MORAVSKÝ KRUMLOV - ODBOR DOPRAVY

- PŘECHODNÉ SVISLÉ DZ
STANOVÍ MěÚ ZNOJMO - ODBOR DOPRAVY

- PŘECHODNÉ SVISLÉ DZ
OSEZENO 7 DNÍ PŘEDĚM

- JEDNOSMĚRNÁ OBJÍZDNÁ TRASA
PRO VOZIDLA NAD 3,5 t
SMĚR MOR. BUDĚJOVICE (délka 32 km)

- JEDNOSMĚRNÁ OBJÍZDNÁ TRASA
PRO VOZIDLA NAD 3,5 t
SMĚR ZNOJMO (délka 38 km)

- OBOUSMĚRNÁ OBJÍZDNÁ TRASA
PRO VOZIDLA DO 3,5 t (délka 10 km)

- OBOUSMĚRNÁ OBJÍZDNÁ TRASA
PRO DOPRAVNÍ OBSLUHU A BUS
(délka 750 m)

- TRVALÉ SVISLÉ DZ

- TRVALÉ SVISLÉ DZ
DOČASNĚ ZNEPLATNĚNO ŠKRTNUTÍM

- TRVALÉ SVISLÉ DZ
DOČASNĚ ZNEPLATNĚNO PŘEKRYTÍM

POZN:
- PŘECHODNÉ SVISLÉ DZ BUDE OSAZENO DLE ZÁSAD TP 65, 66 A 133.
- TRVALÉ SVISLÉ DZ, JEŽ BUDE V ROZPORU S PŘECHODNOU ÚPRAVOU PROVOZU, BUDE DOČASNĚ ZNEPLATNĚNO PŘEŠKRTNUTÍM
- U DOČASNĚ PŘESUNUTÝCH ZASTÁVEK BUDE NÁSTUPNÍ PLOCHA ZPEVNĚ ZHUTNĚNÝM RECYKLÁTEM,
POPŘÍPADĚ BUDE NA NÁSTUPNÍ PLOŠE NA ASFALTOVÉM POVRCHU UMÍSTĚN BETONOVÝ PANEL PRO USNADNĚNÍ NÁSTUPU A VÝSTUPU CESTUJÍCÍM

SITUACE PŘECHODNÉHO DOPRAVNÍHO ZNAČENÍ

I/38 GREŠLOVÉ MÝTO - PAVLICE km 222,943 - 225,645
SILNICE I/38 PAVLICE - OPĚRNÉ ZDI A PROPUSTKY
I. ETAPA

ÚSEK 1a

DETAIL 1

km 225,140

300m

Pavlice km 225,400

PAVLICE



PAVLICE

E59

38

DOKA®

This aerial photograph shows a road intersection with numerous traffic signs and markings. A red dashed line highlights a specific area of interest. The signs include priority signs (A10, A15), warning signs (A12, A13, A14, A16, A17, A18,A99, A100), and directional signs (B1, B2, B3, B4,B99, B100). The DOKA logo is visible in the bottom left and bottom right corners.




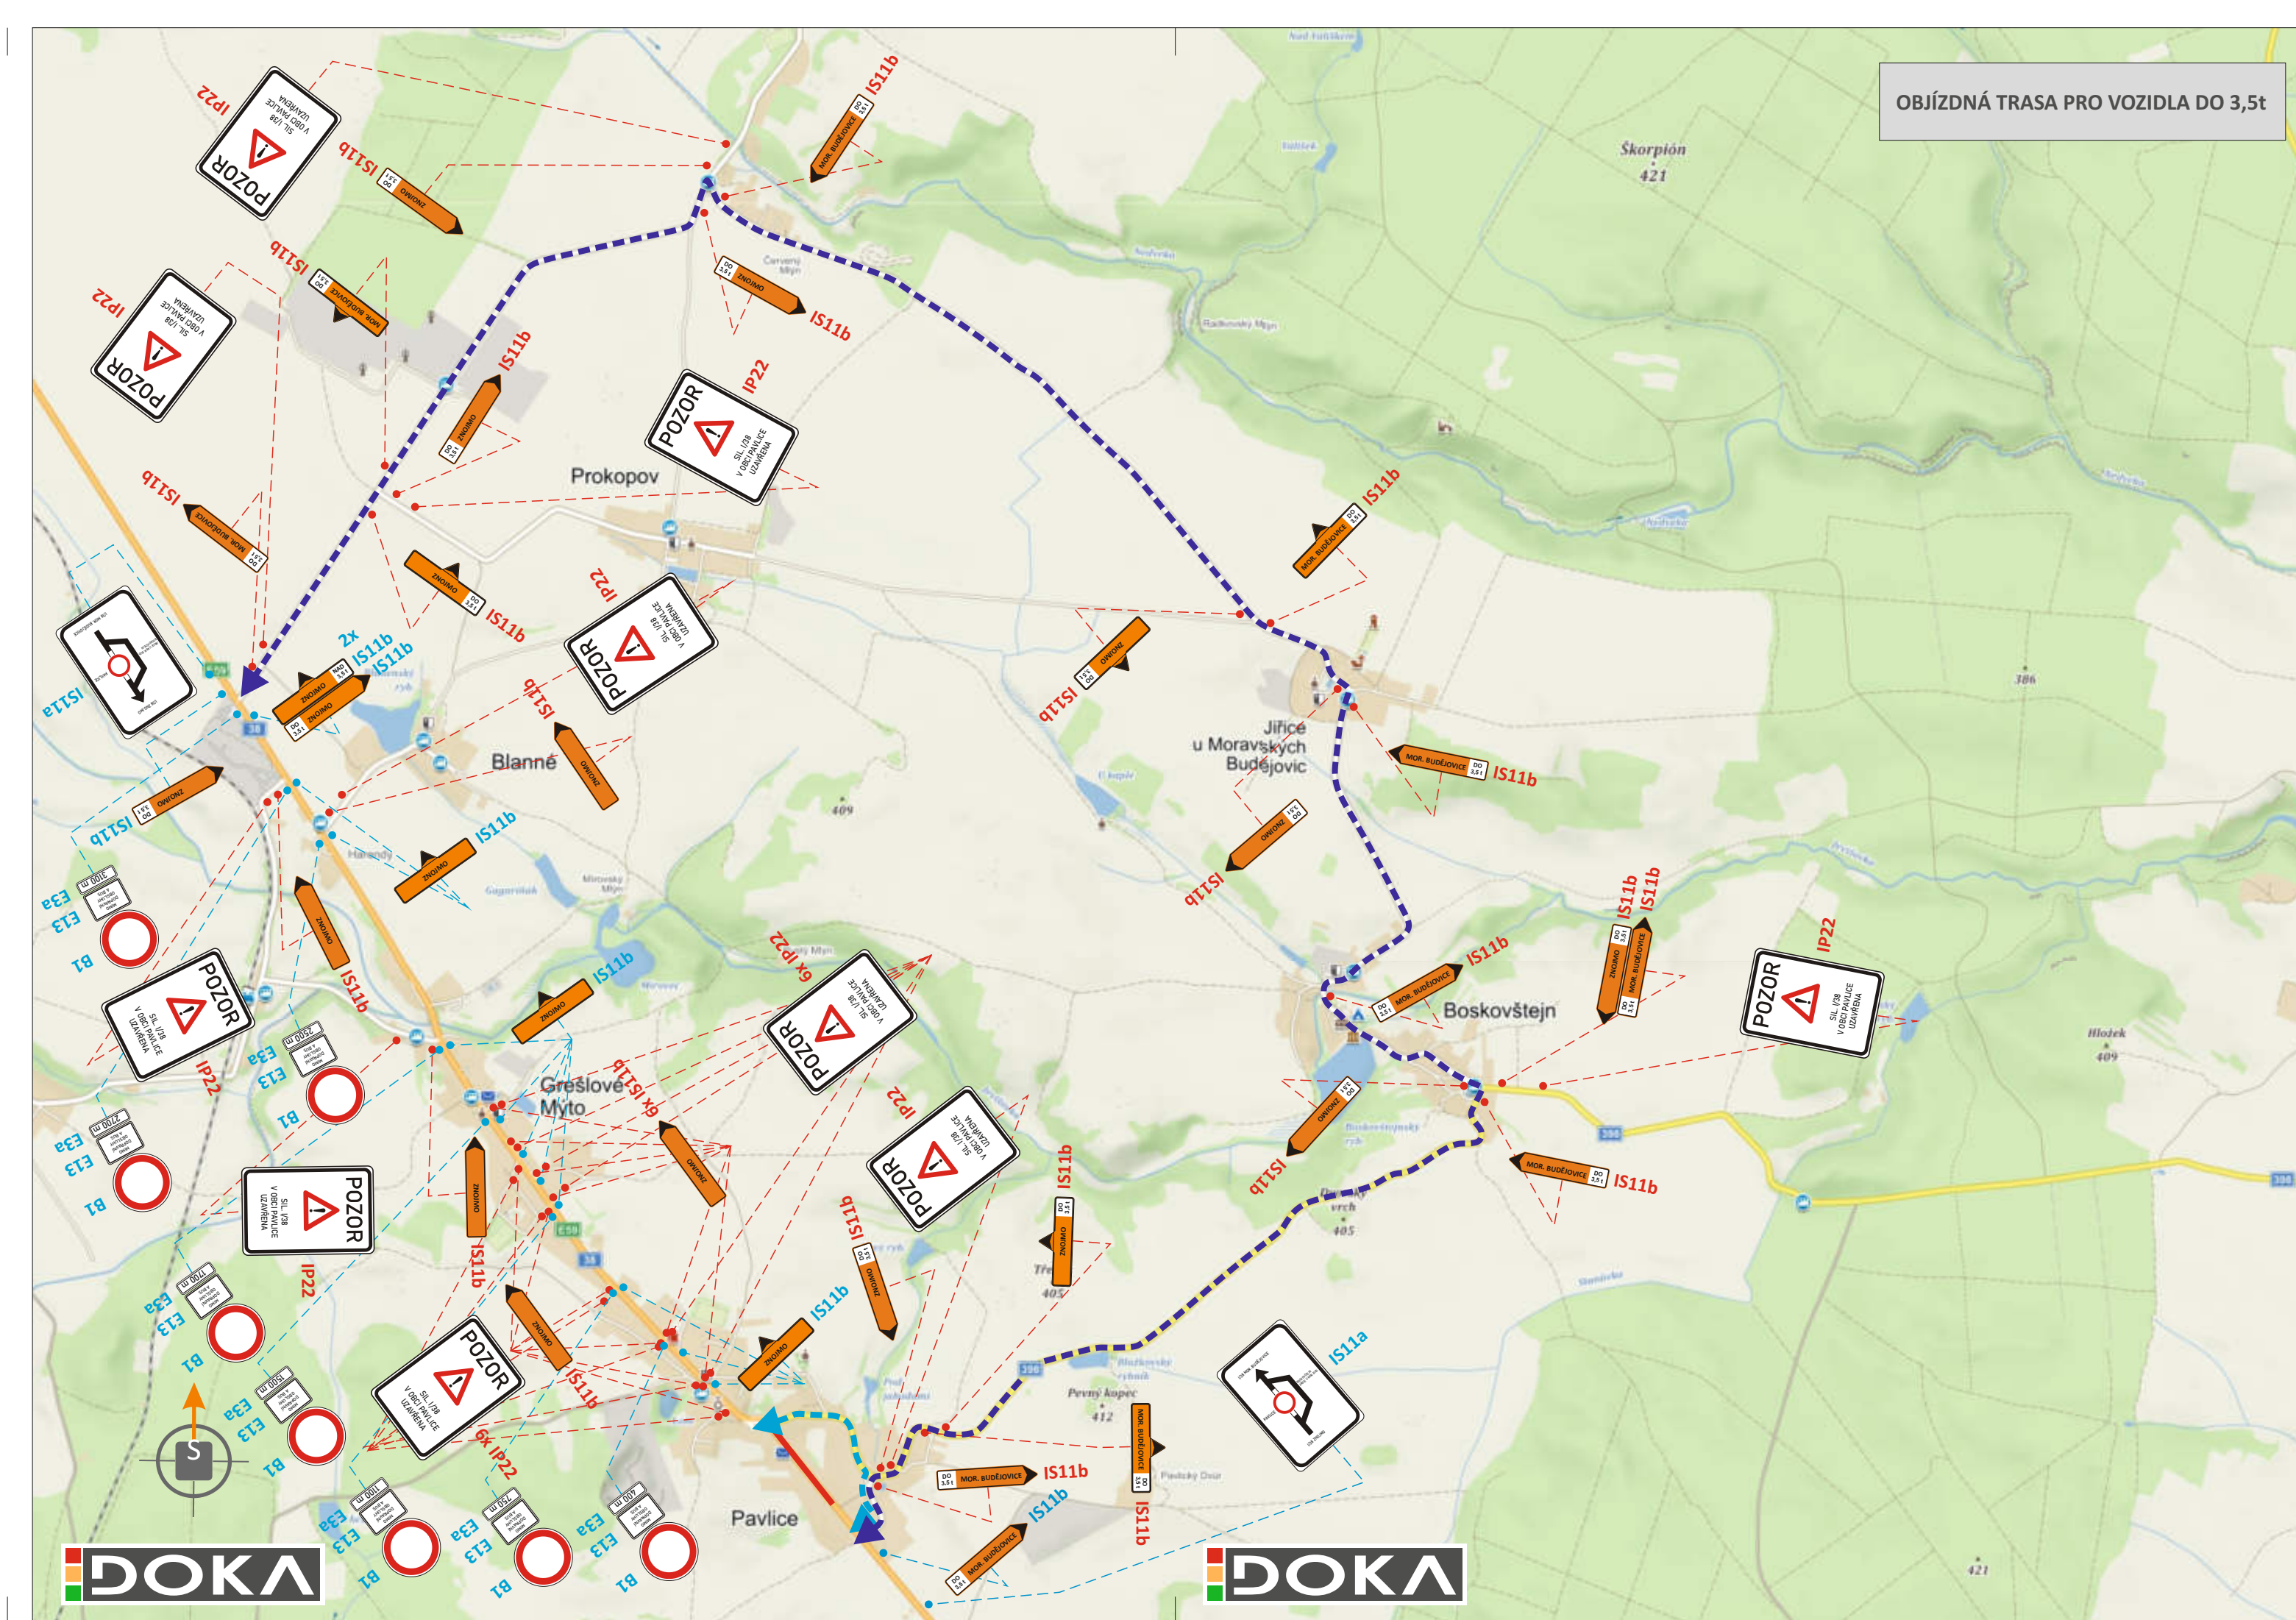
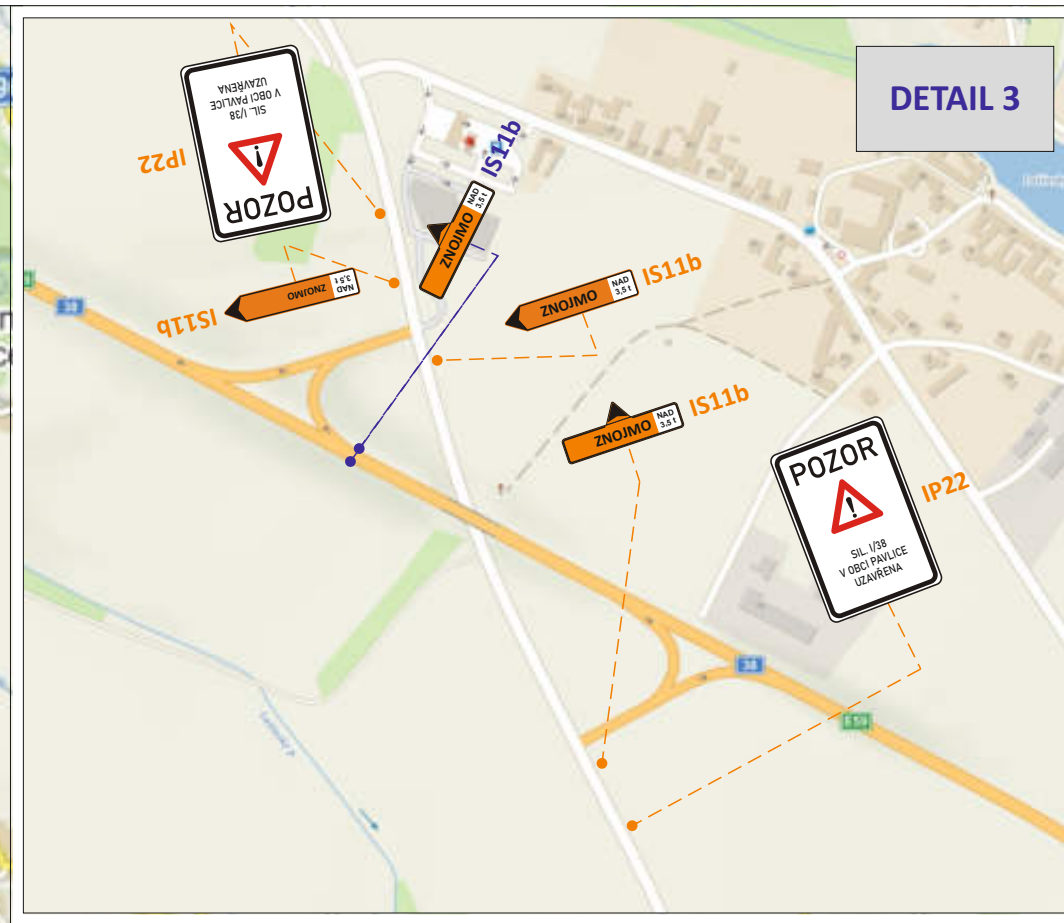


SITUACE PŘECHODNÉHO DOPRAVNÍHO ZNAČENÍ
I/38 GREŠLOVÉ MÝTO - PAVLICE km 222,943 - 225,645
SILNICE I/38 PAVLICE - OPĚRNÉ ZDI A PROPUSTKY
II. ETAPA


ÚSEK 4a

ÚSEK 4b

DETAIL VYKLIZENÍ PARKOVACÍCH STÁNÍ
DOČASNÉ ZRUŠENÍ STÁVAJÍCÍ ZASTÁVKY

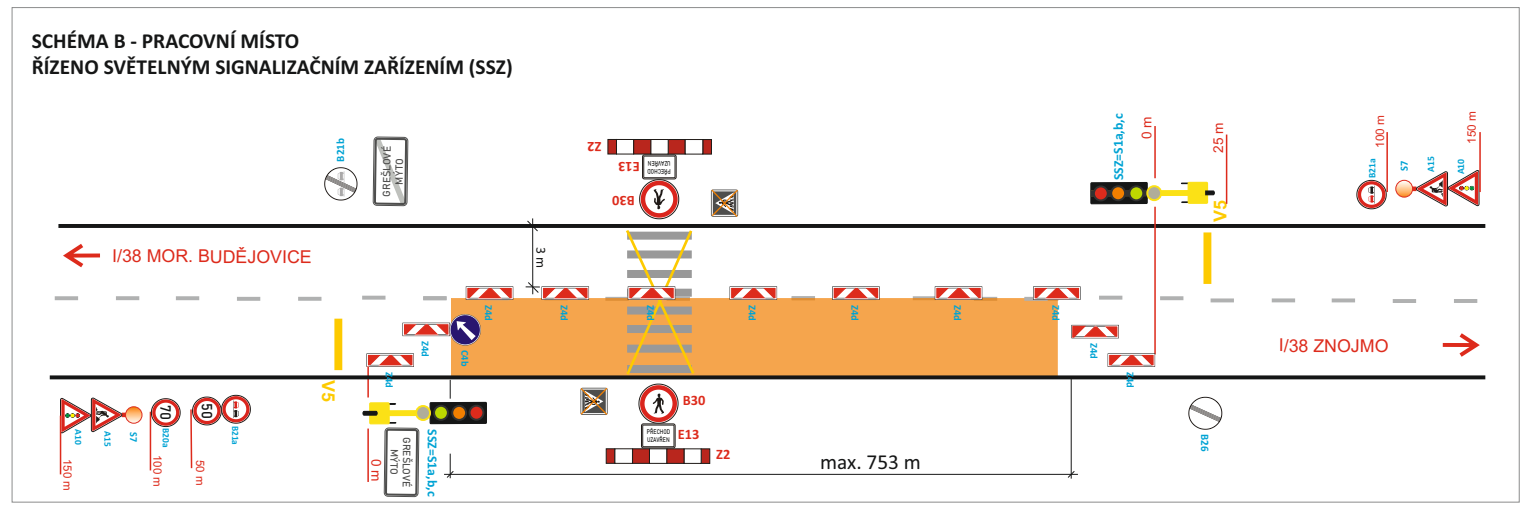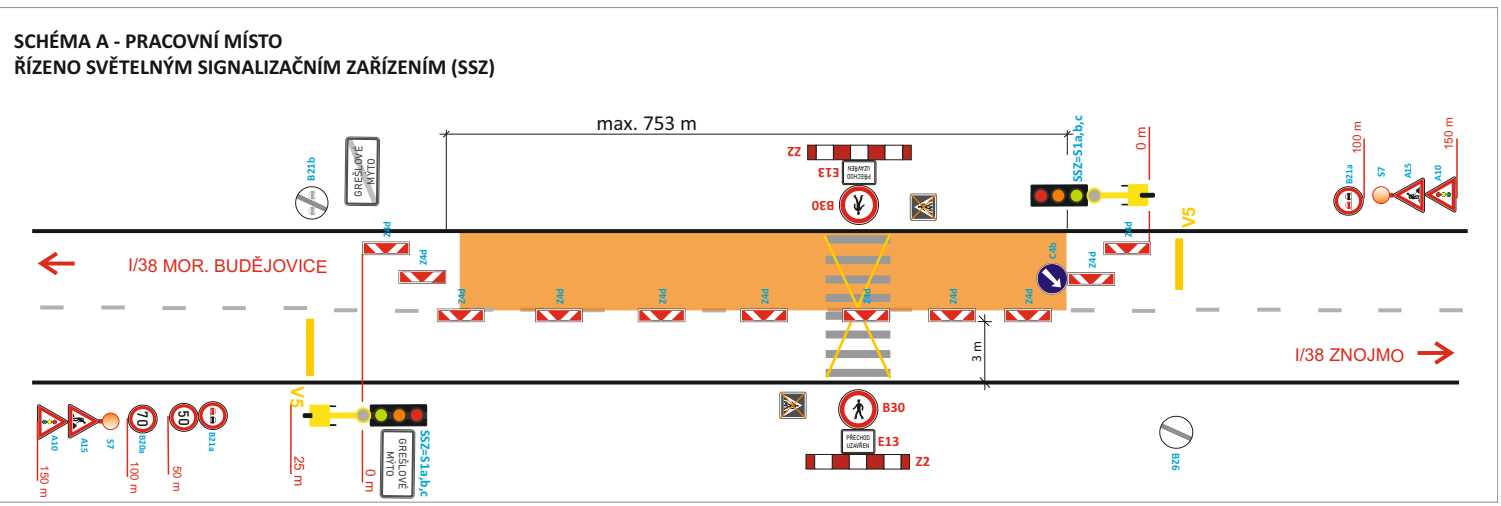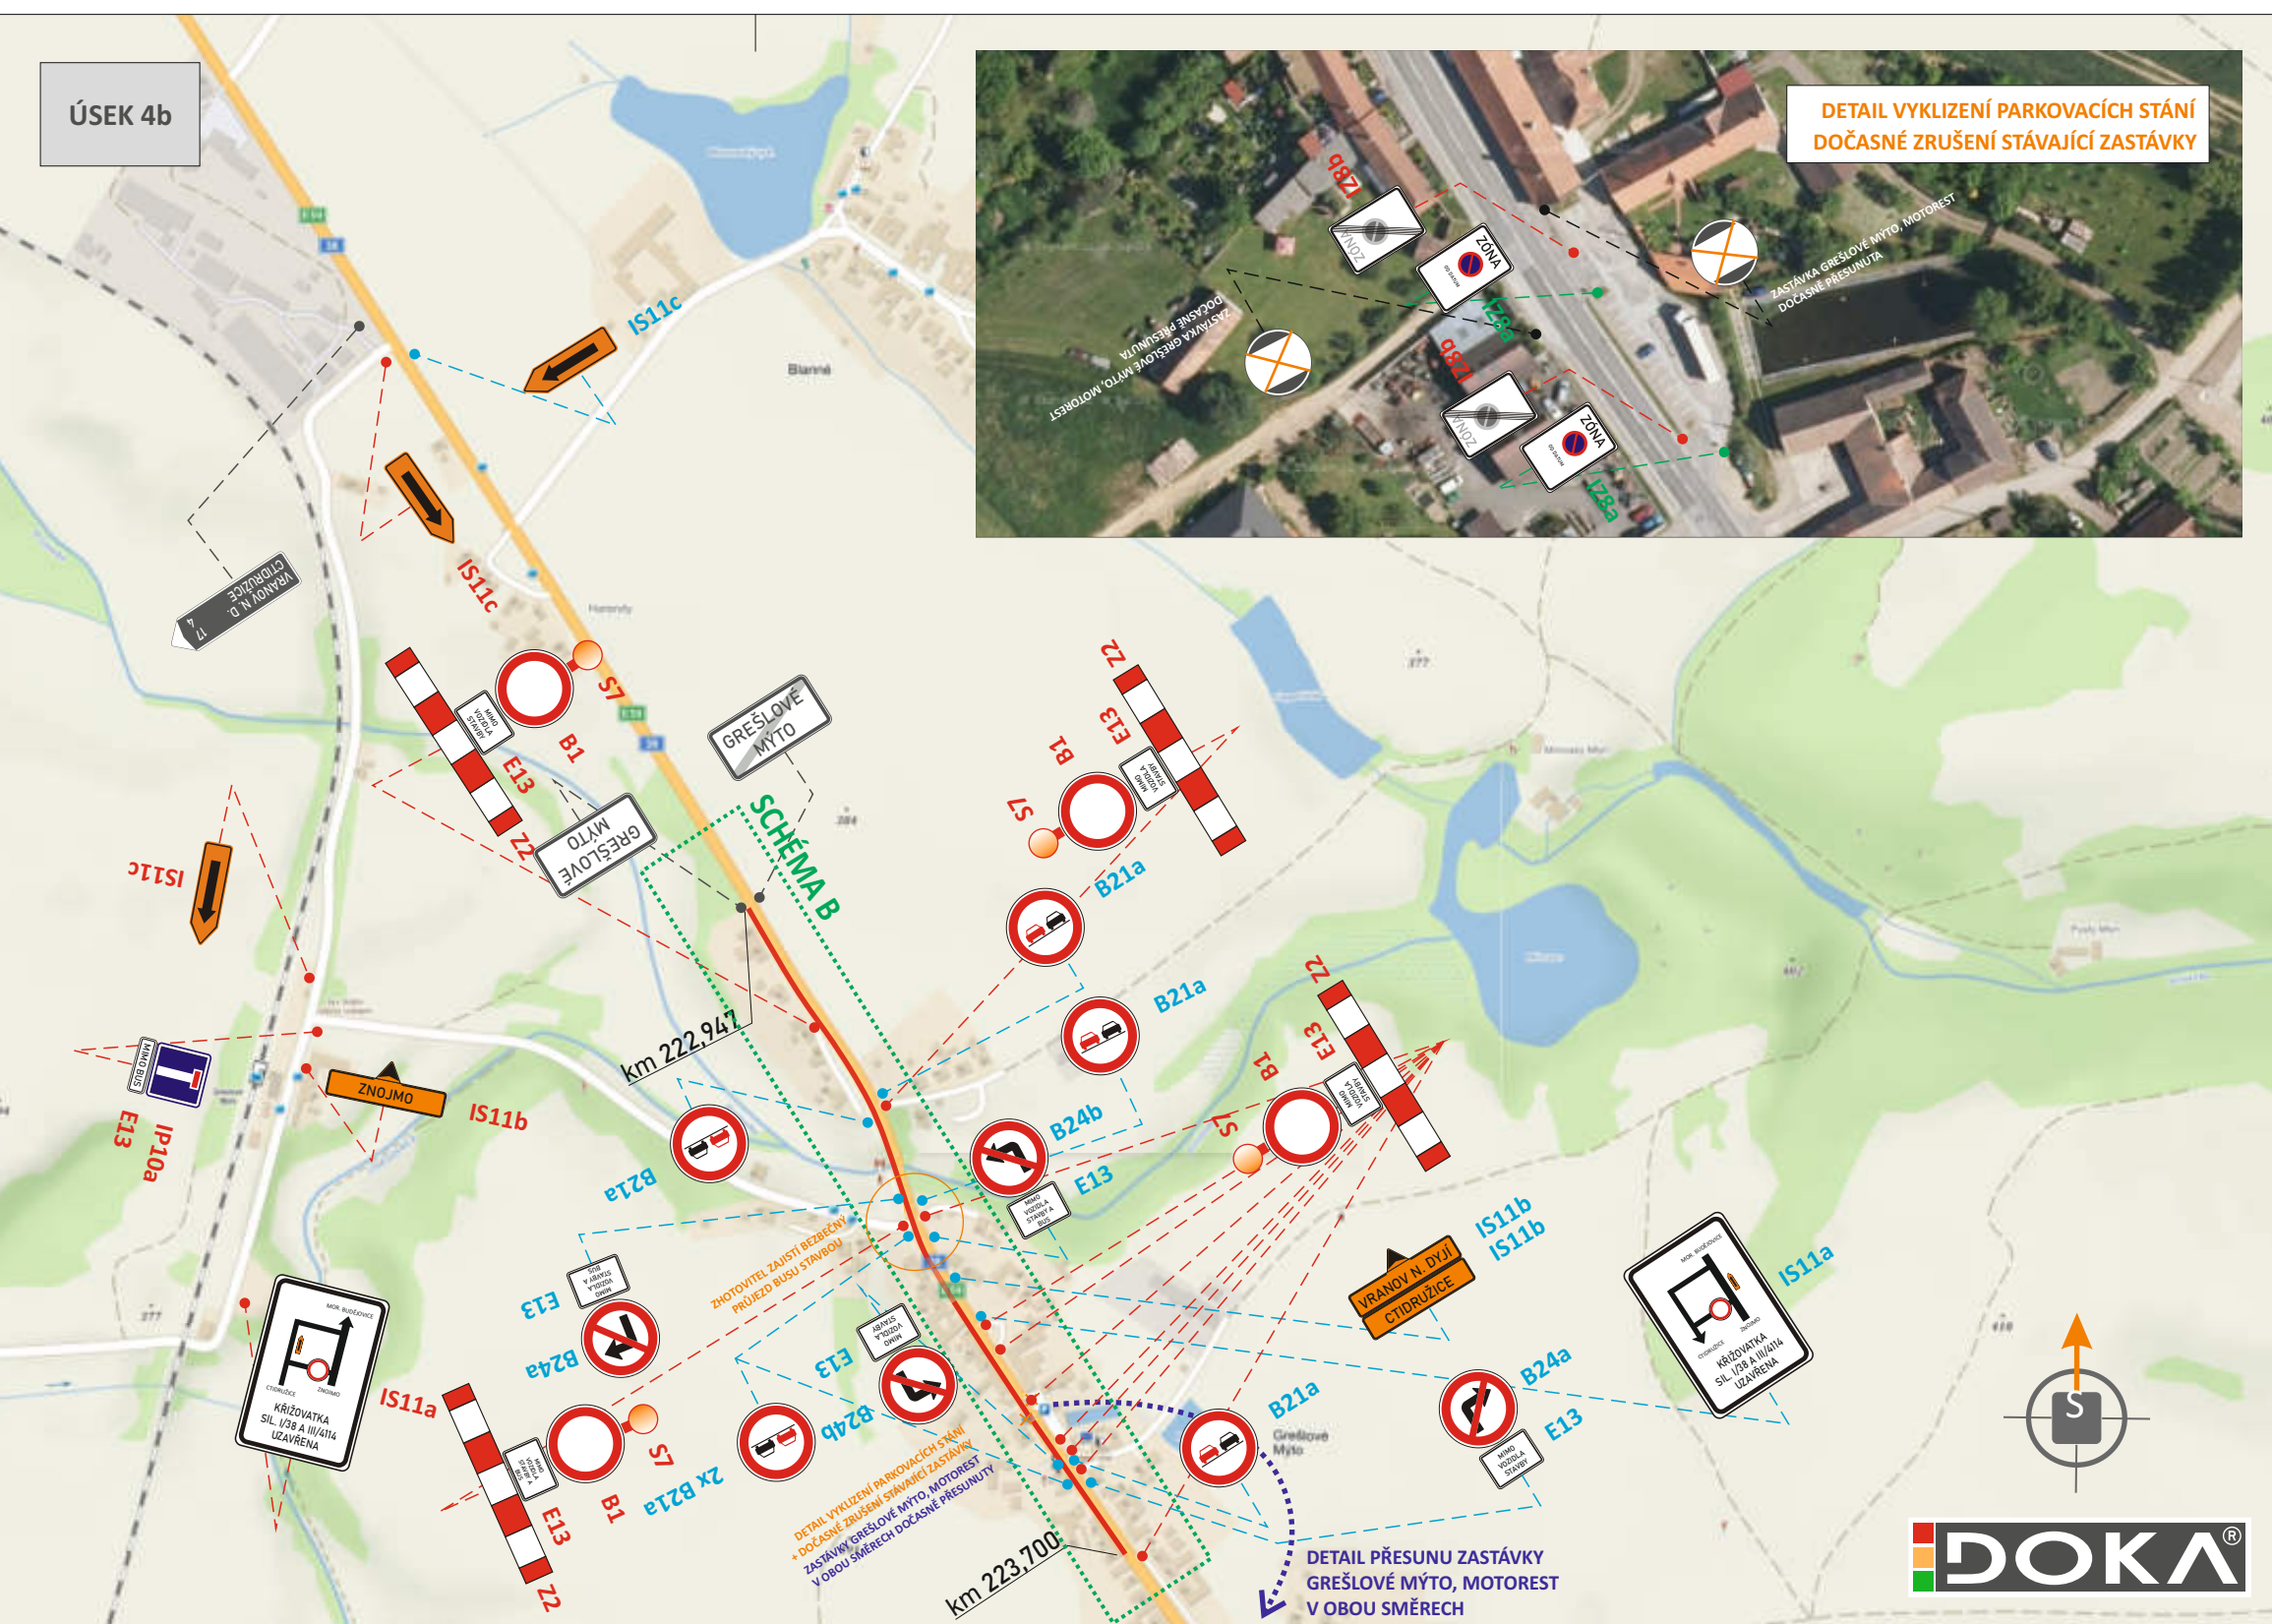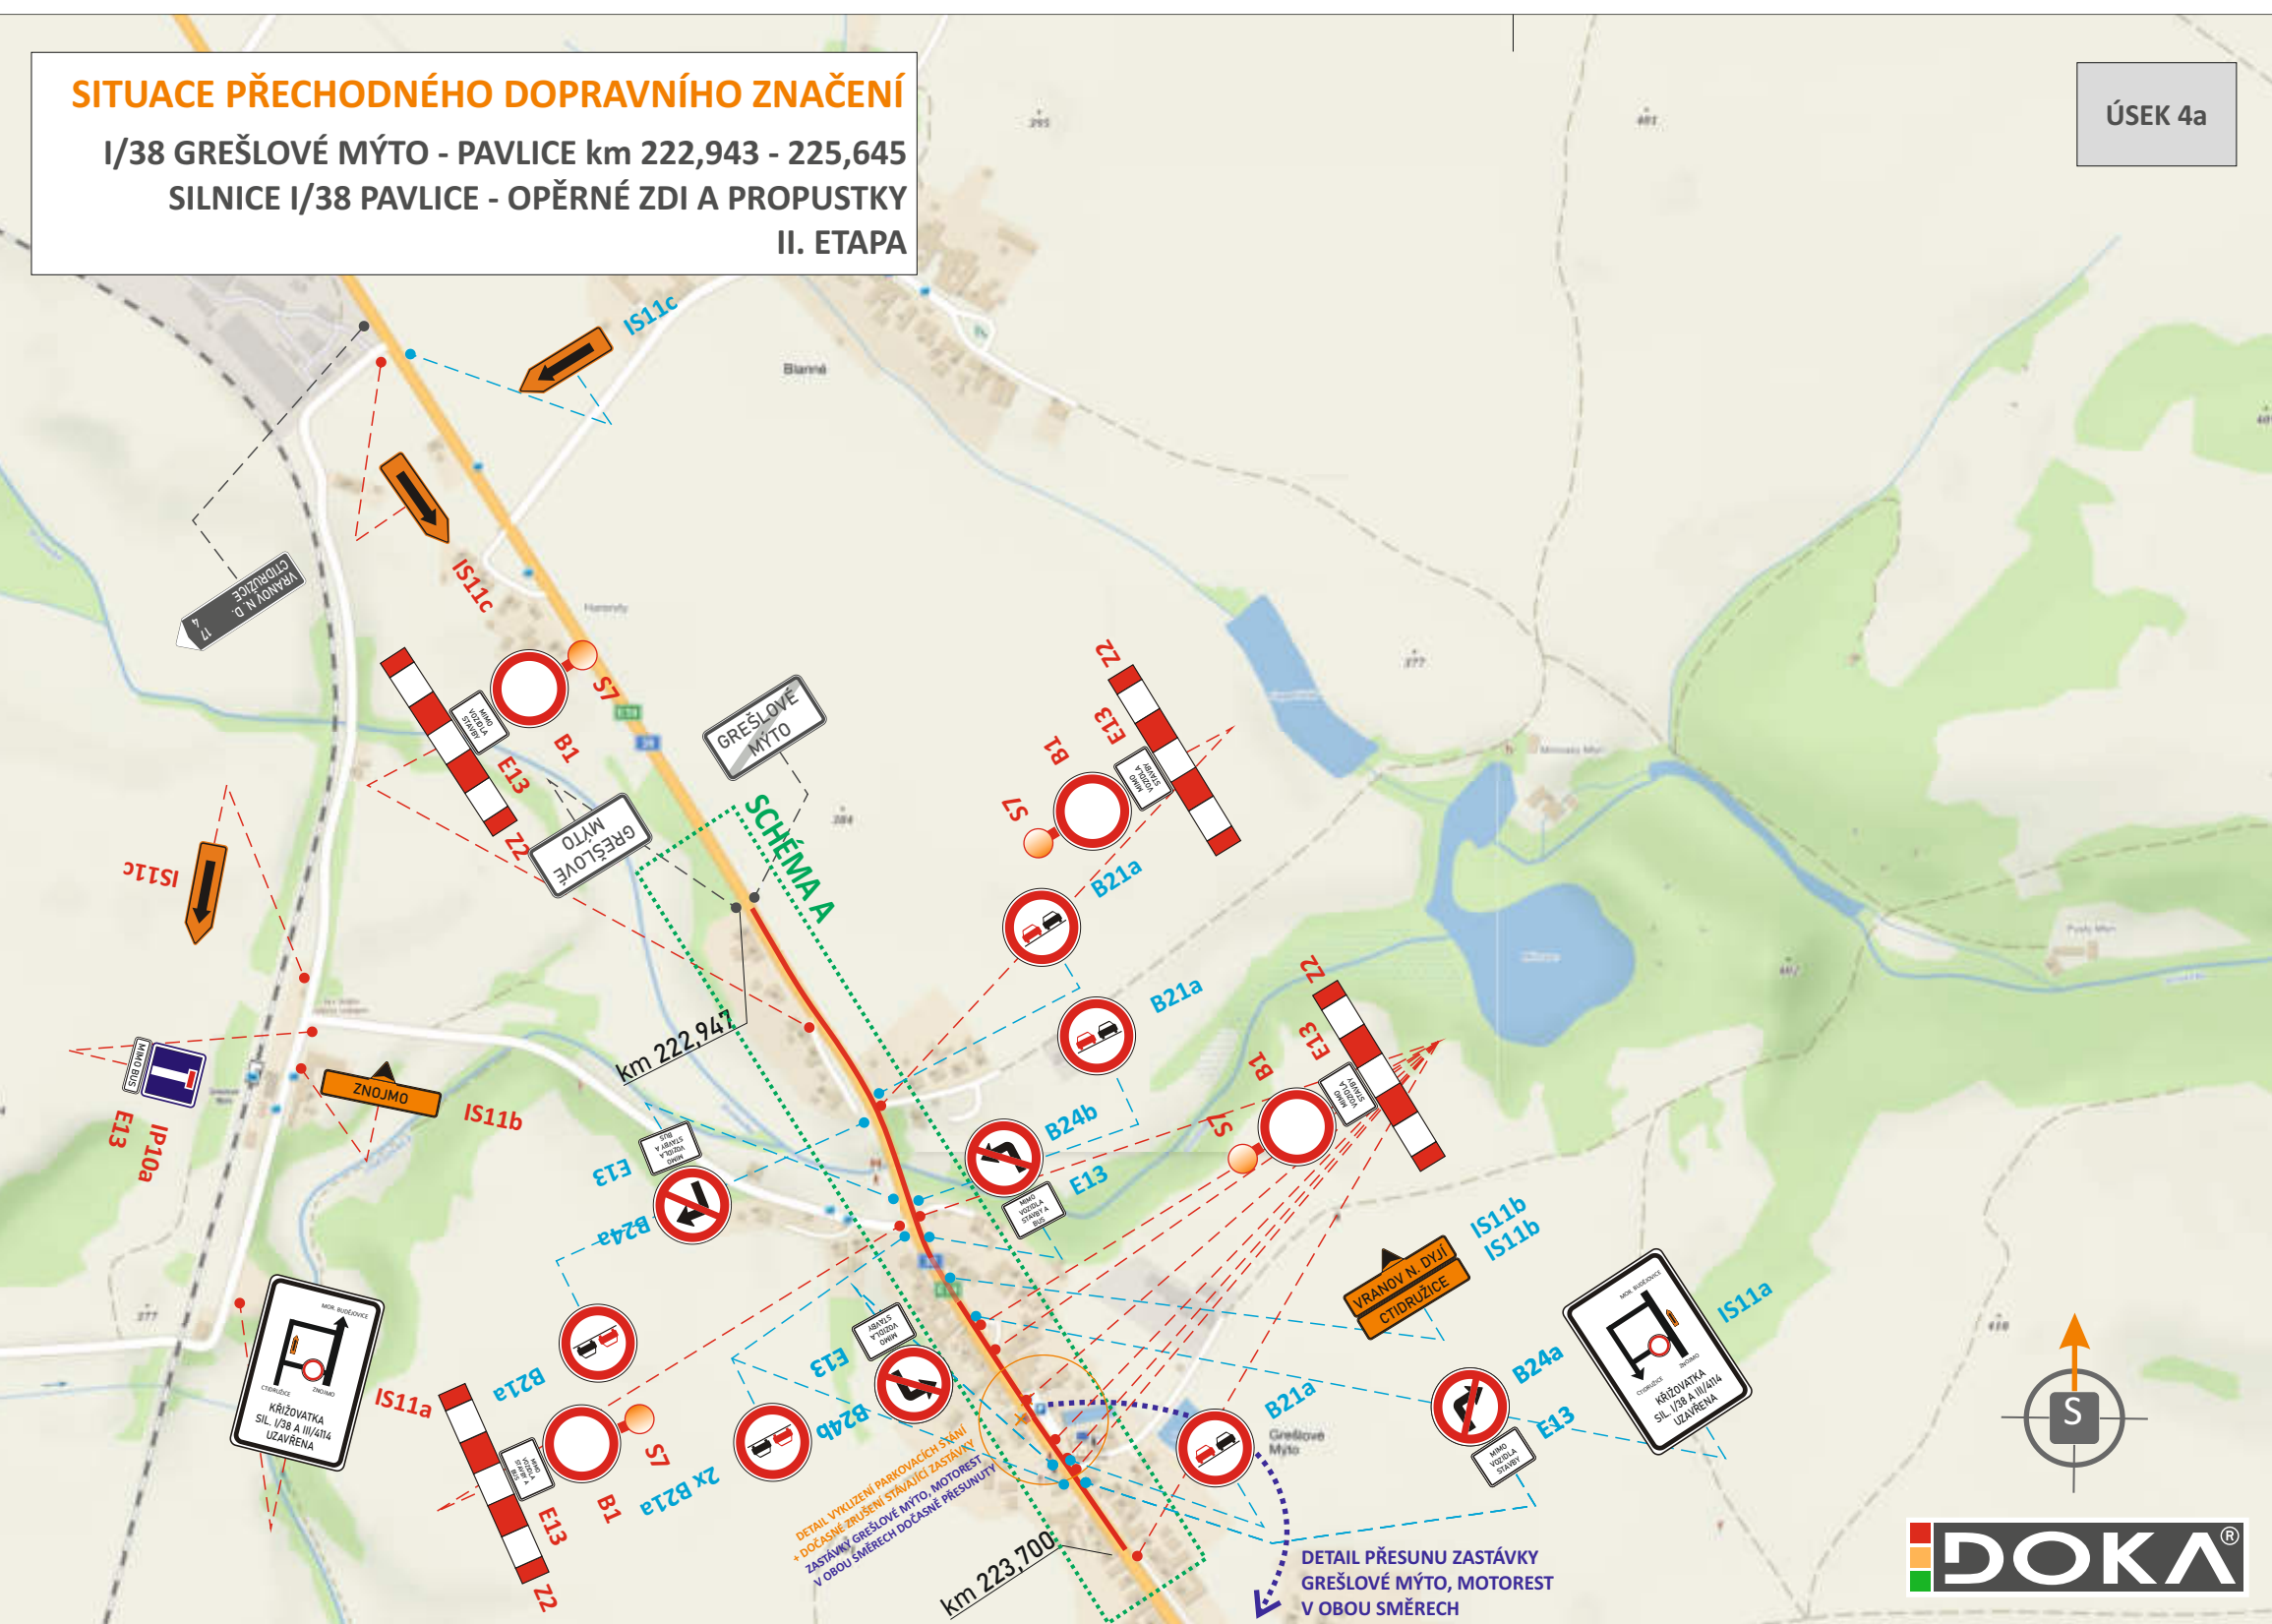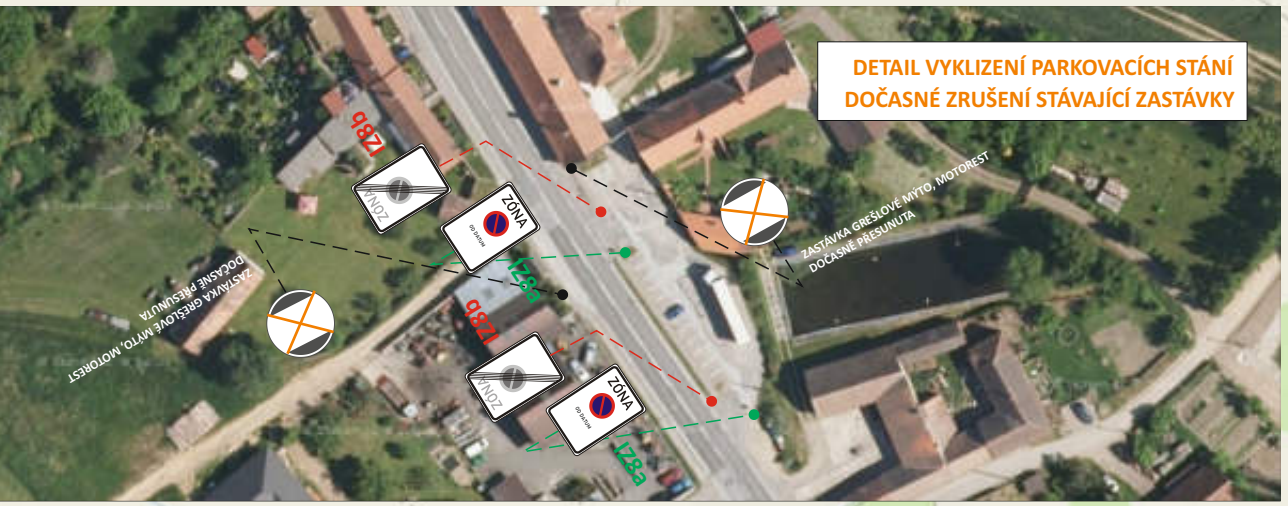

SITUACE PŘECHODNÉHO DOPRAVNÍHO ZNAČENÍ
I/38 GREŠLOVÉ MÝTO - PAVLICE km 222,943 - 225,645
SILNICE I/38 PAVLICE - OPĚRNÉ ZDI A PROPUSTKY
II. ETAPA

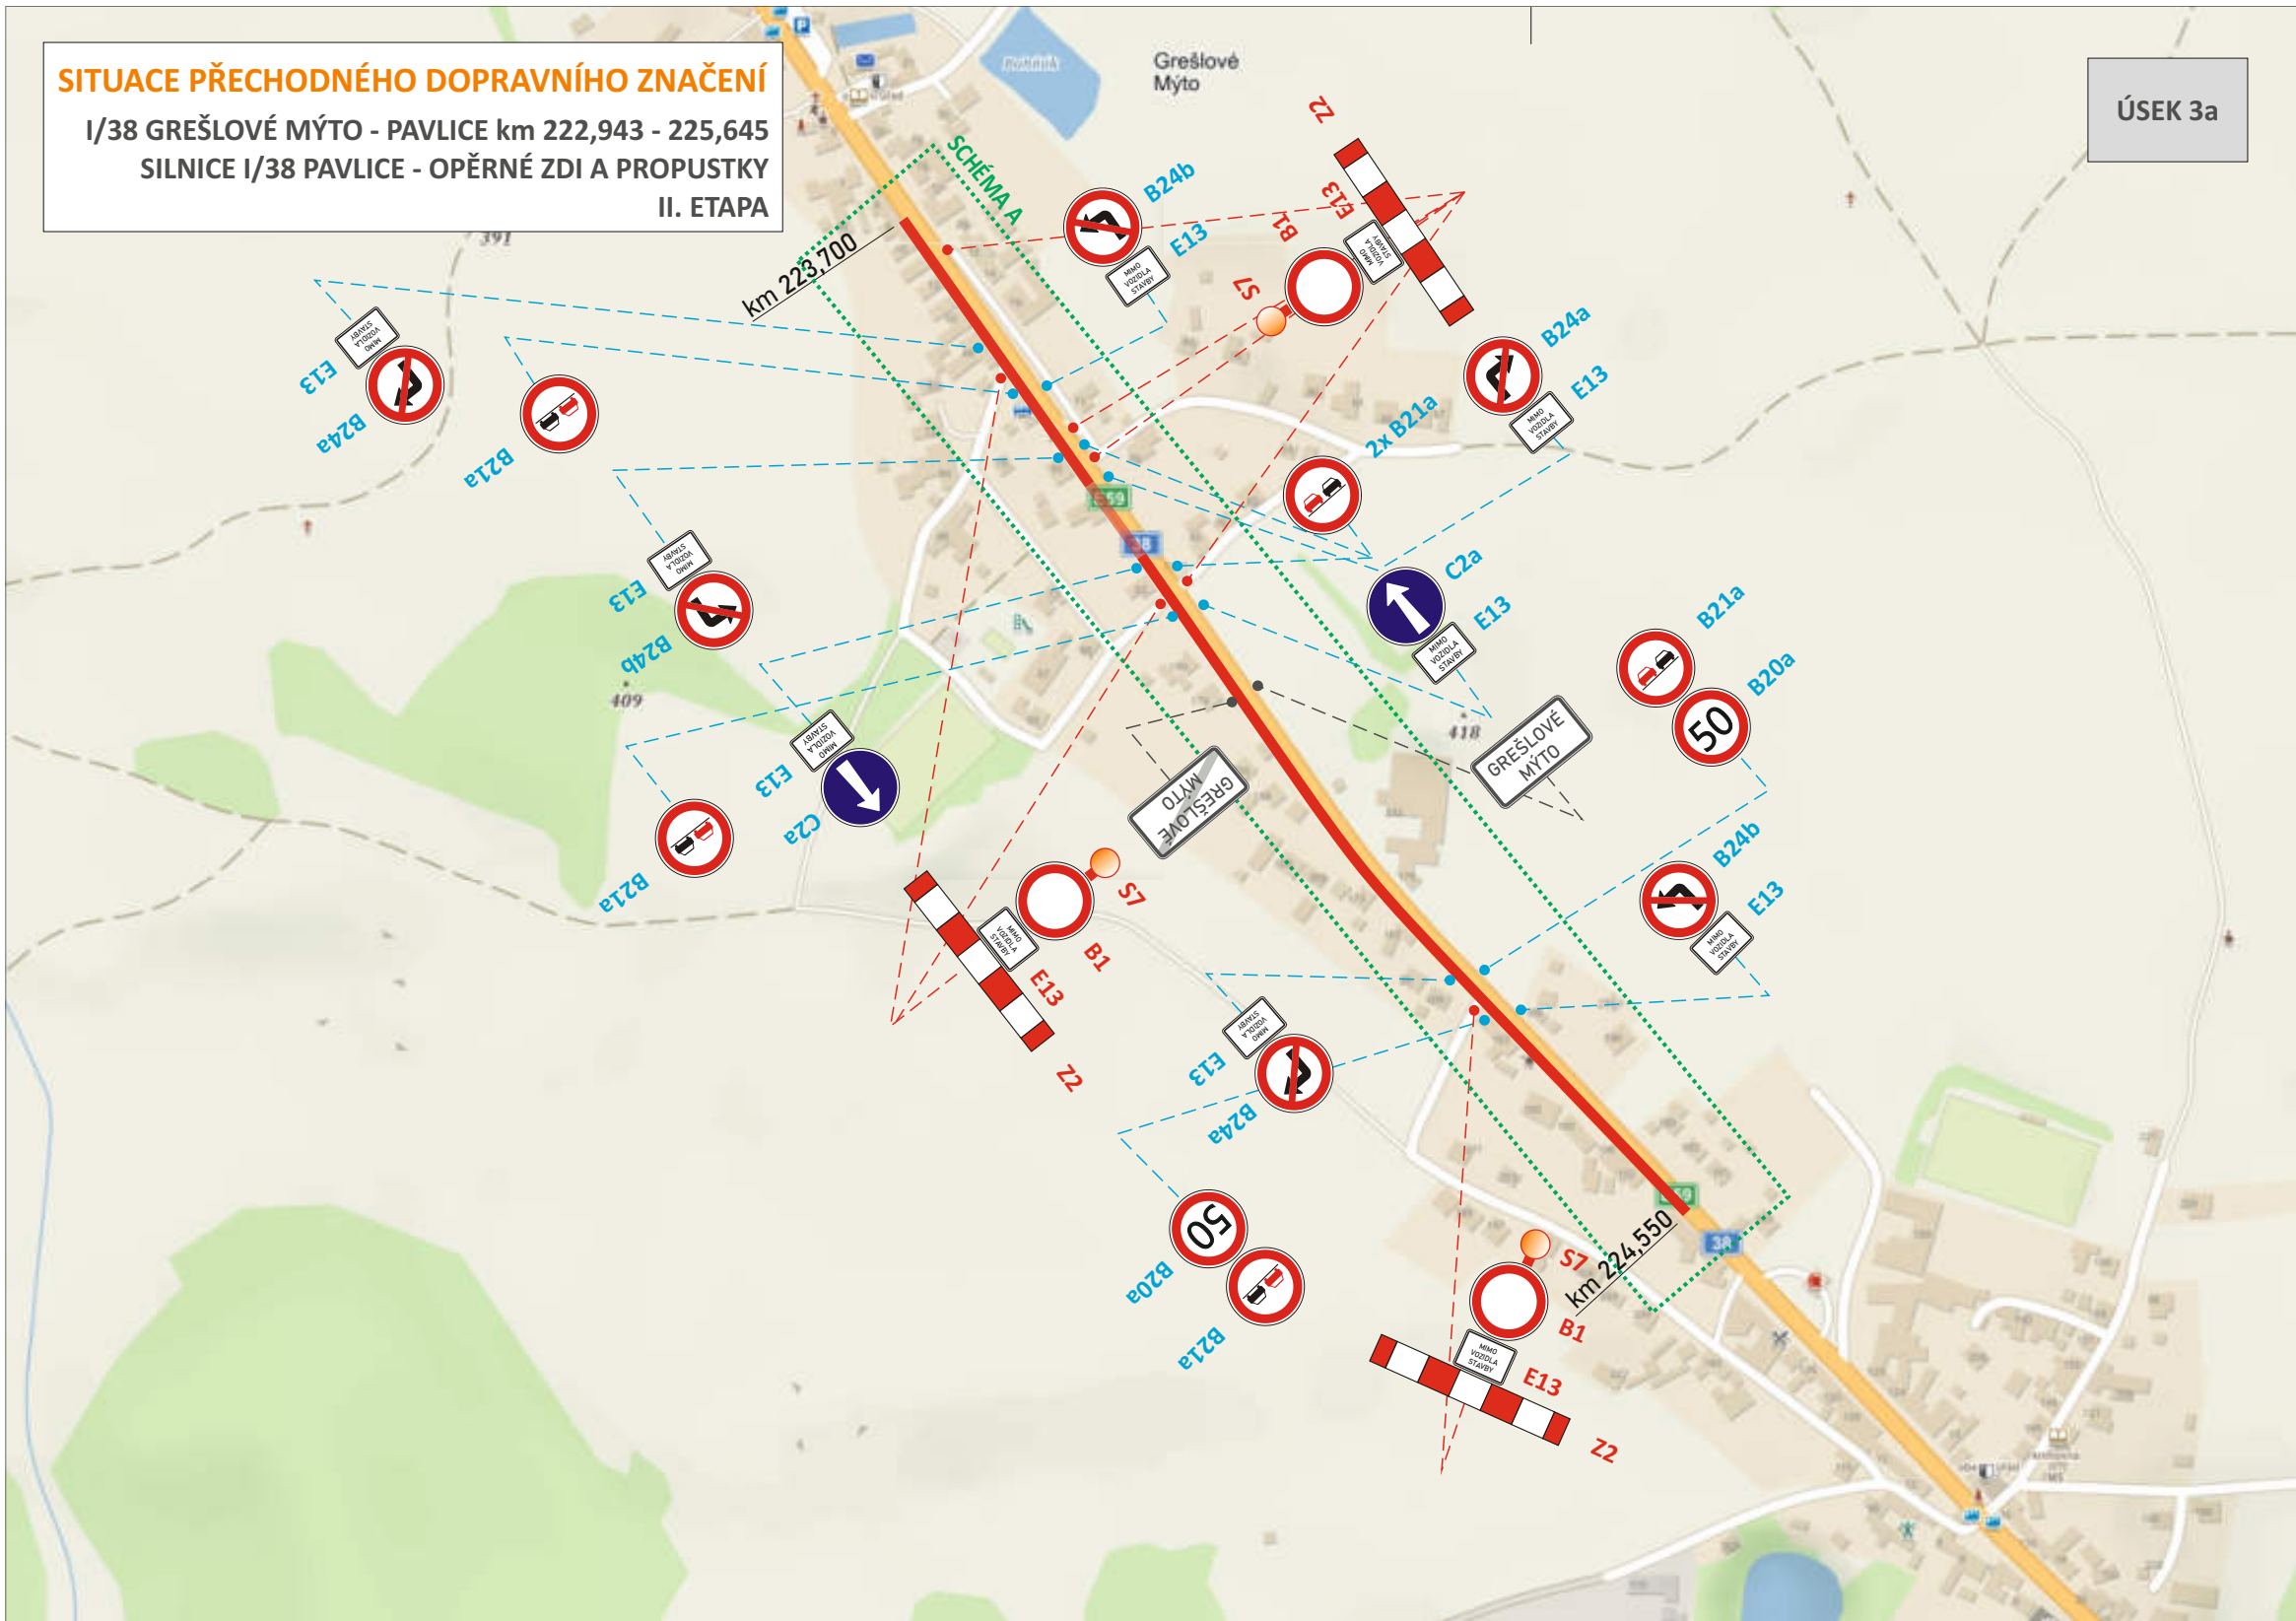

ÚSEK 3b

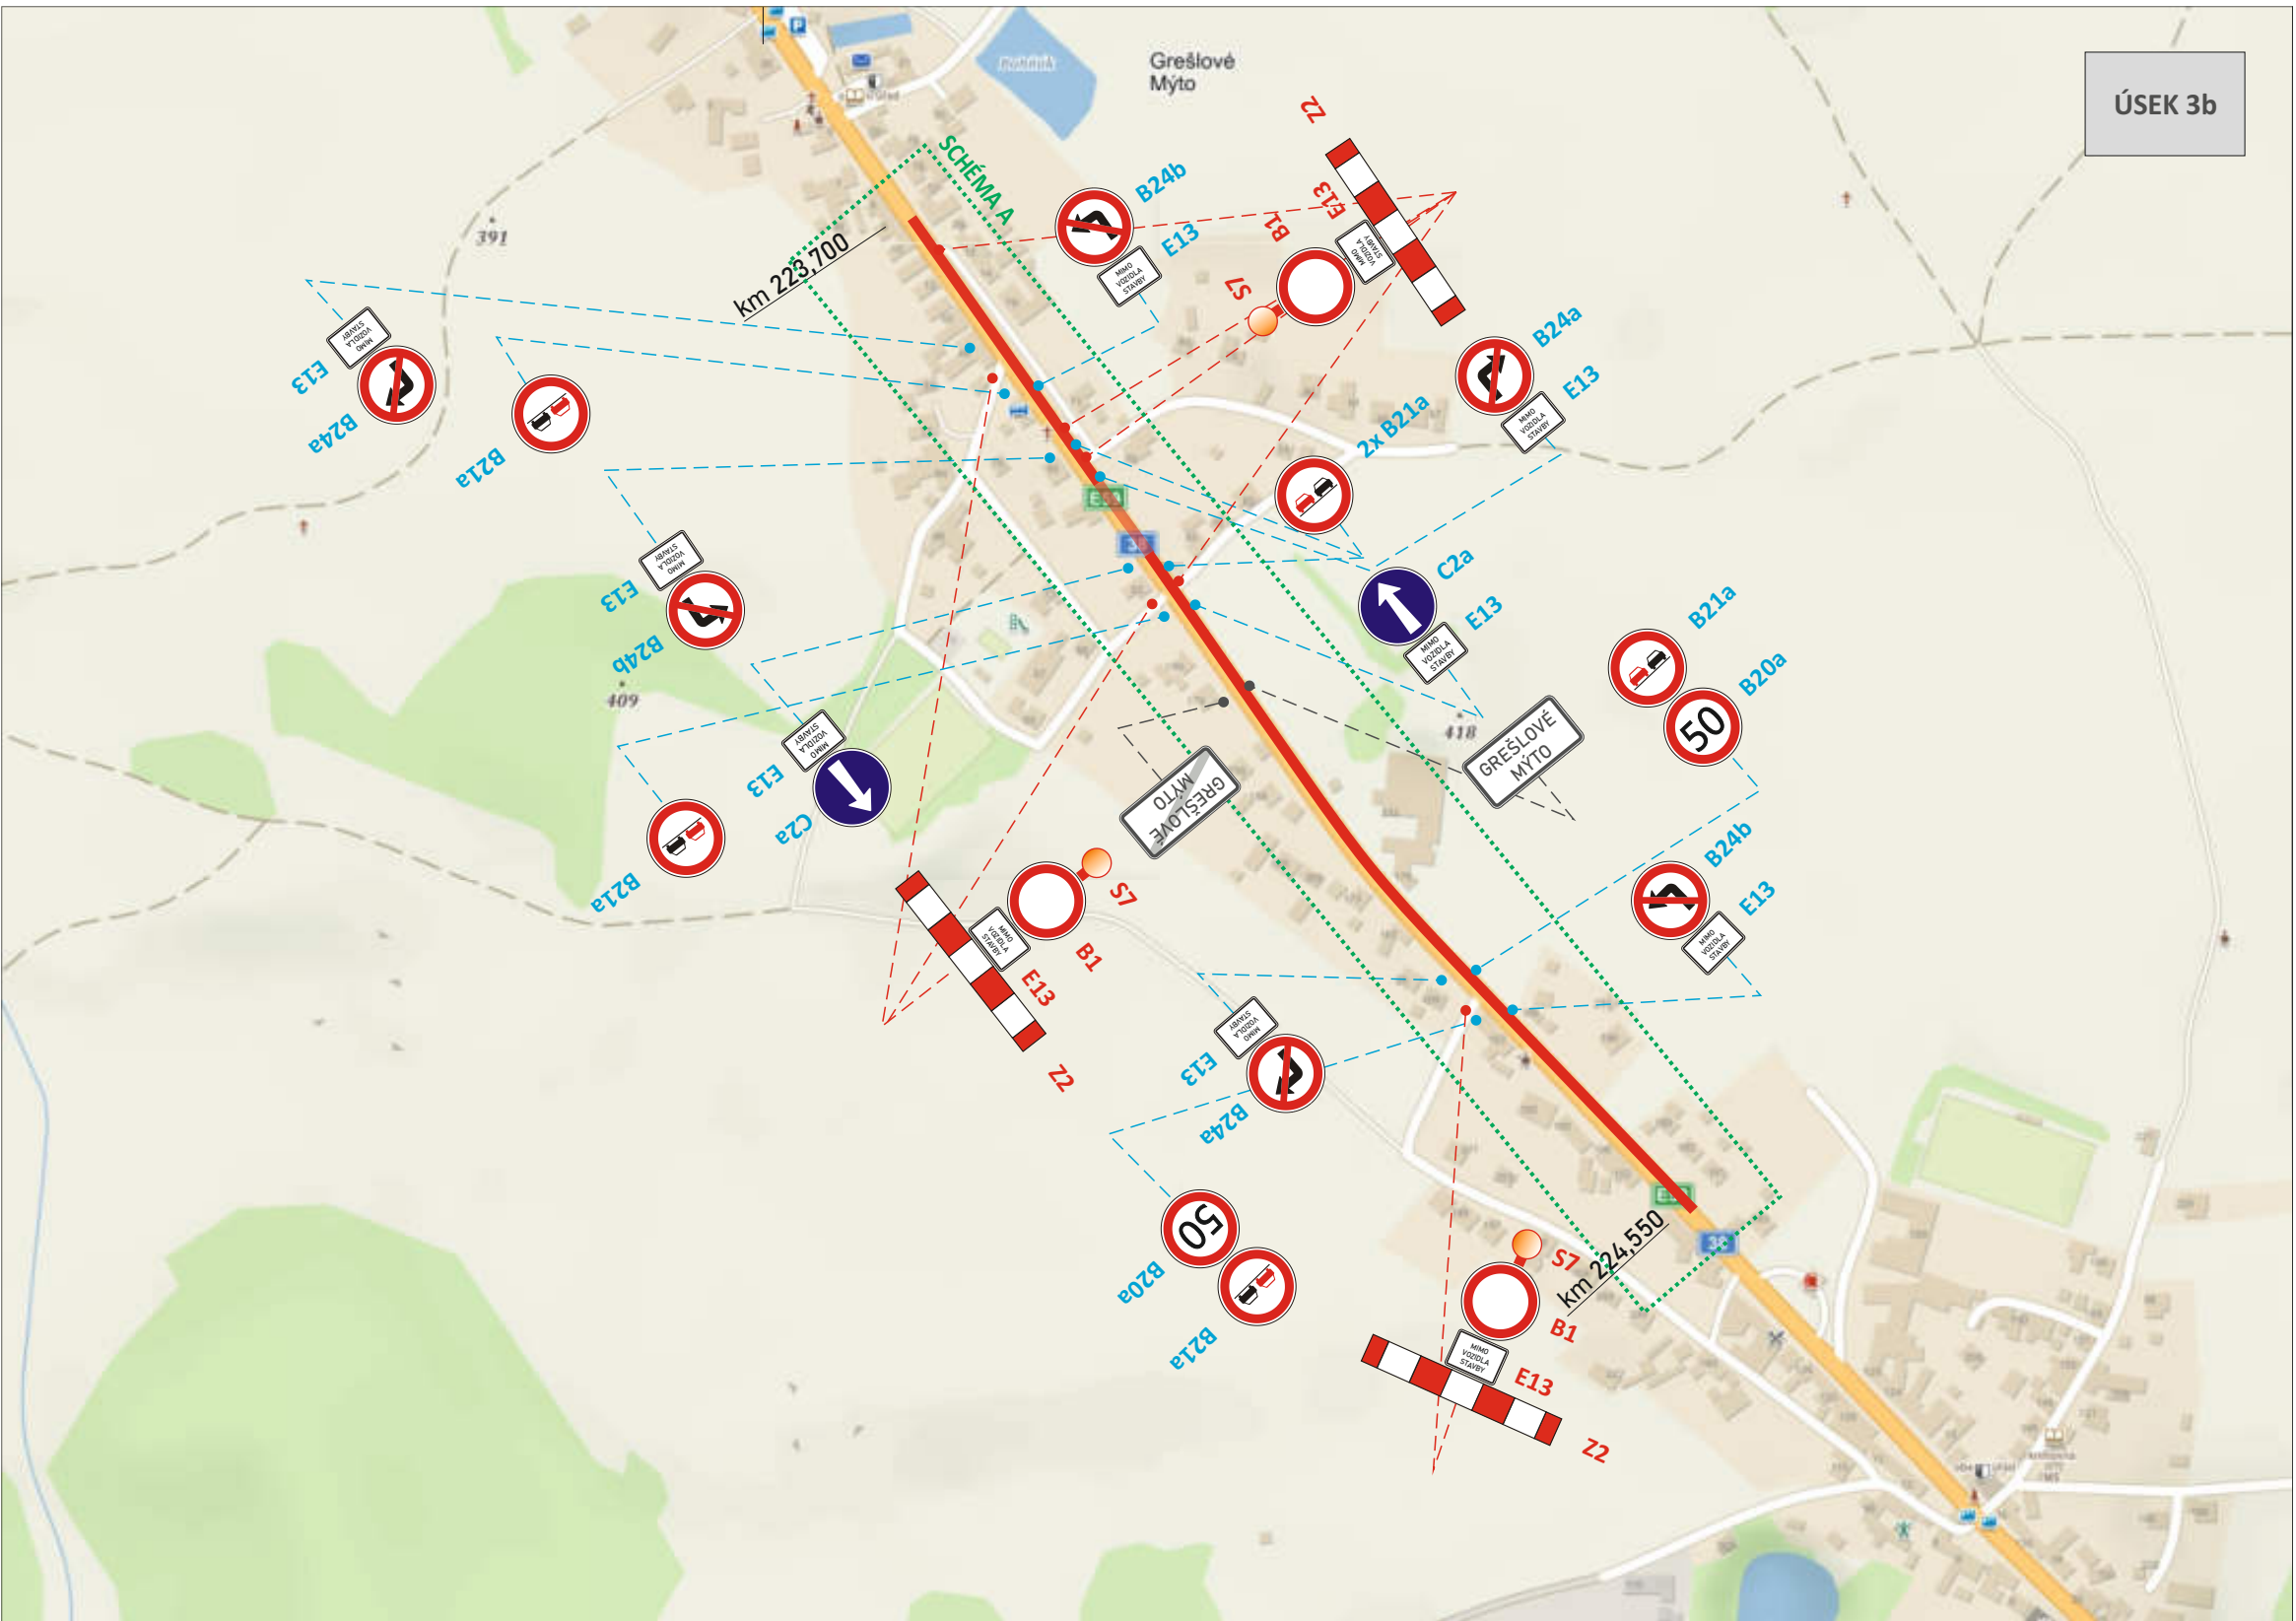


SCHÉMA A - PRACOVNÍ MÍSTO
ŘÍZENO SVĚTLNÝM SIGNALIZAČNÍM ZAŘÍZENÍM (SSZ)

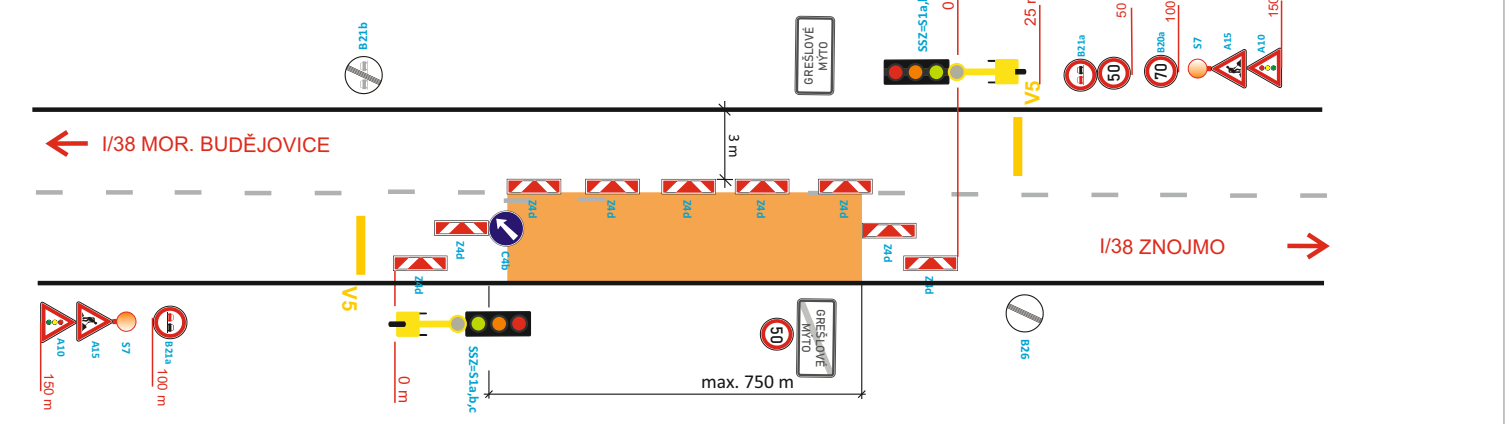


SCHÉMA B - PRACOVNÍ MÍSTO
ŘÍZENO SVĚTLNÝM SIGNALIZAČNÍM ZAŘÍZENÍM (SSZ)

